



STÁVAJÍCÍ STAV:

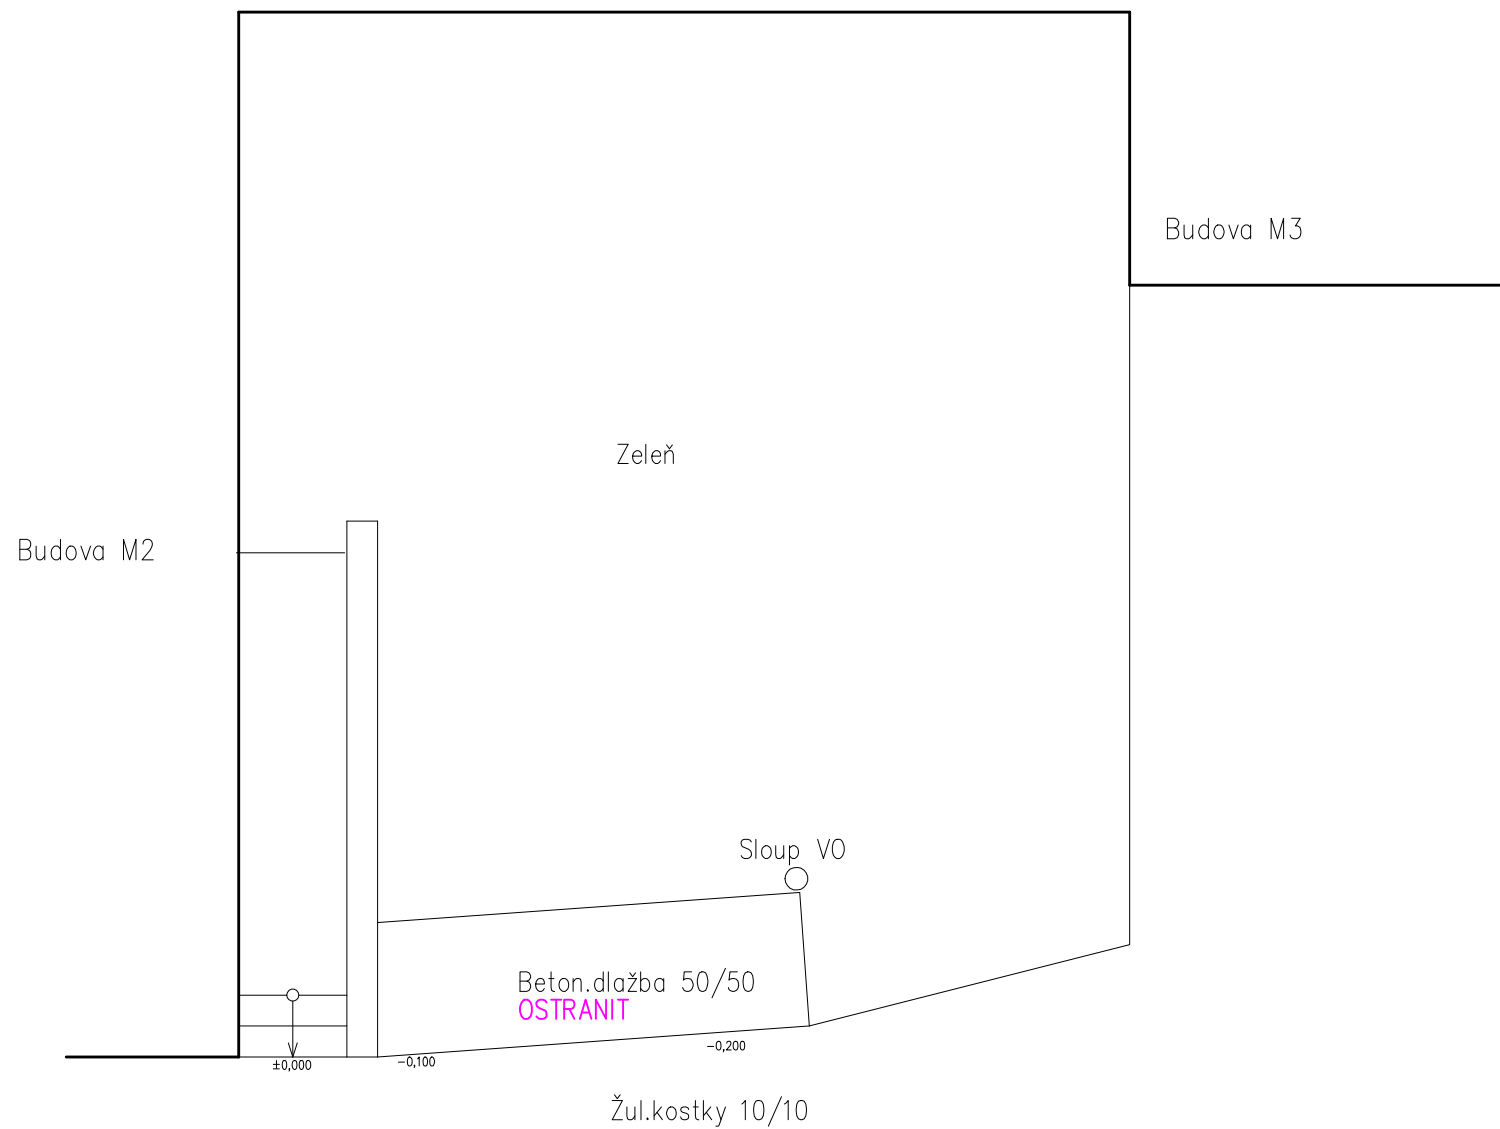

POZNÁMKY:

- odstranit zp.plochu z beton. dlaždic 50/50
- odkopat podkladní štěrkové vrstvy pod stávající dlažbou a odvézt na skládku
- provést chodníkový obrubník do beton lože
- v ploše vymezené novými obrubami se provede zámková dlažba (P=5,89m²) ve skladbě uvedené v průvodní zprávě
- klec na kontejnery se postaví na novou zp. plochu. tj.1 "klec" 3000x1450mm
- před zahájením zemních prací je nutné vytýčit podzemní sítě!!!

NAVRHOVANÝ STAV:

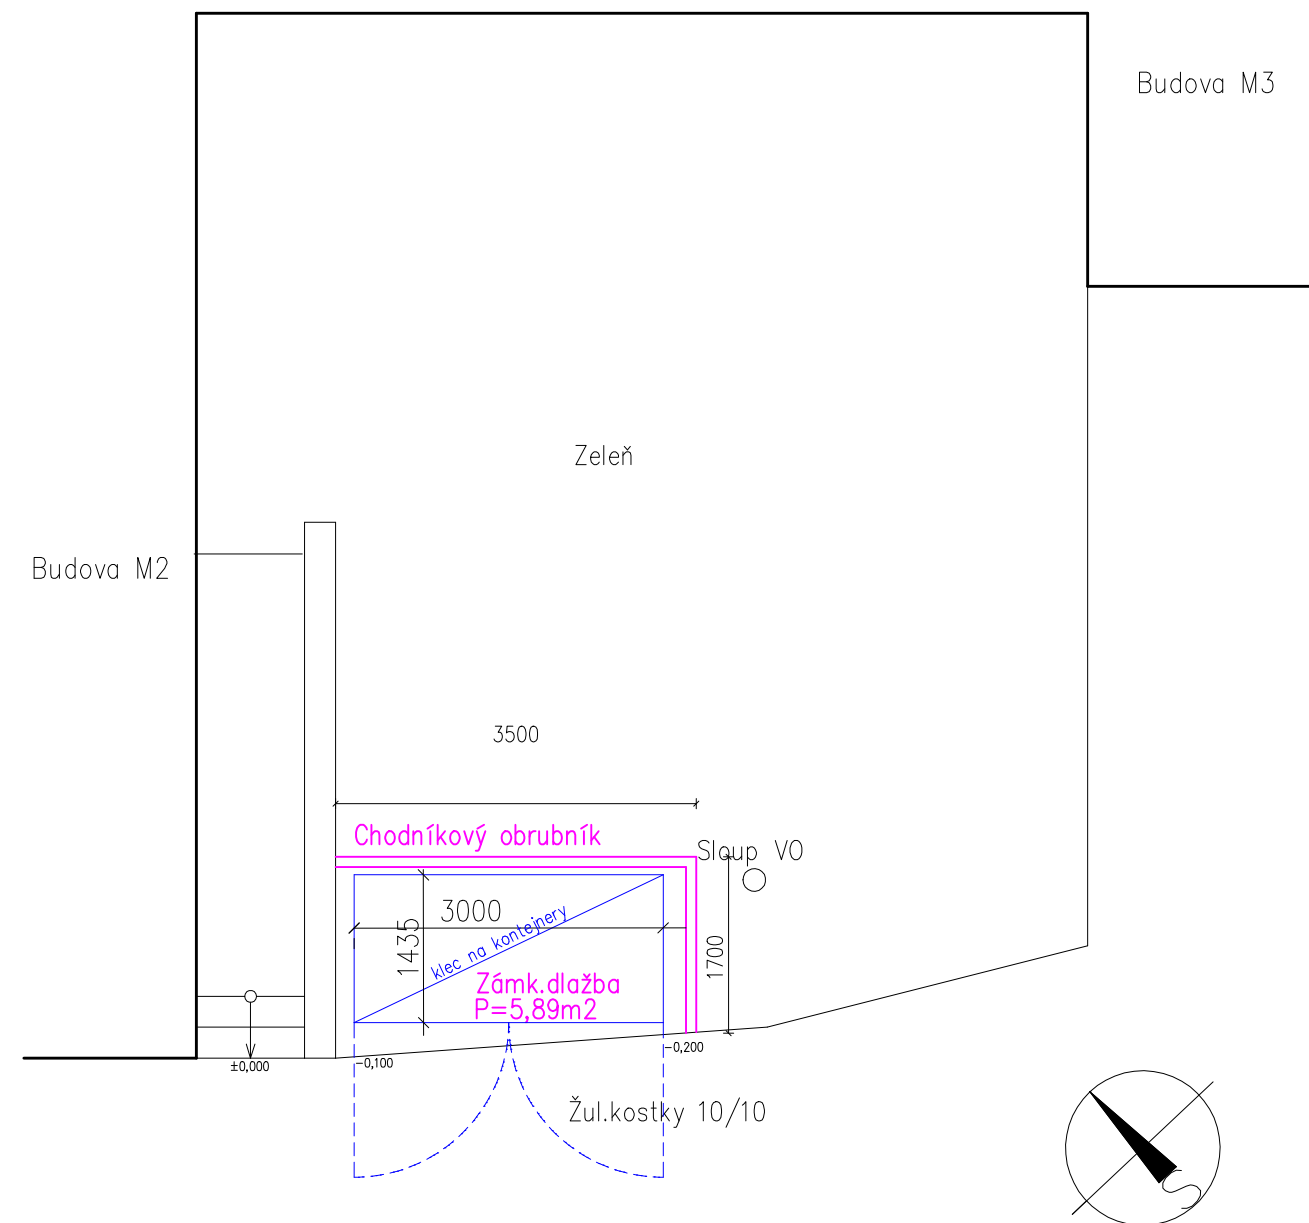

±0,000= ÚROVEŇ STÁVAJÍCÍ ZP.PLOCHY Z ŽUL.KOSTEK U BETON.SCHODIŠTĚ

Vypracoval Ing.Martin Trokan	Zodp. projektant Ing.Martin Trokan	Tech. kontrola Ing.Martin Trokan		
Kreslil Ing.Martin Trokan				
Investor Fakultní nemocnice Olomouc,I.P.Pavlova 185/6,Olomouc			formát	
Akce k.ú.Nová Ulice ,parc.č.290/24,149/1,127/1,712/2,711/1,153/2,290/1,711/7,879,702/1			datum	01/2020
SHROMAŽĎOVACÍ MÍSTA pro odpadkové kontejnery na pozemcích uzavřeného areálu nemocnice			účel	studie
			č. zakázky	VOOVEK-2020-000022
			č. kopie	
			archivní č.	
Obsah výkresu STANOVIŠTĚ č.22a-PŮDORYS (SITUACE)			Měřítko 1:75	Č. výkresu 14