



## STÁVAJÍCÍ STAV:

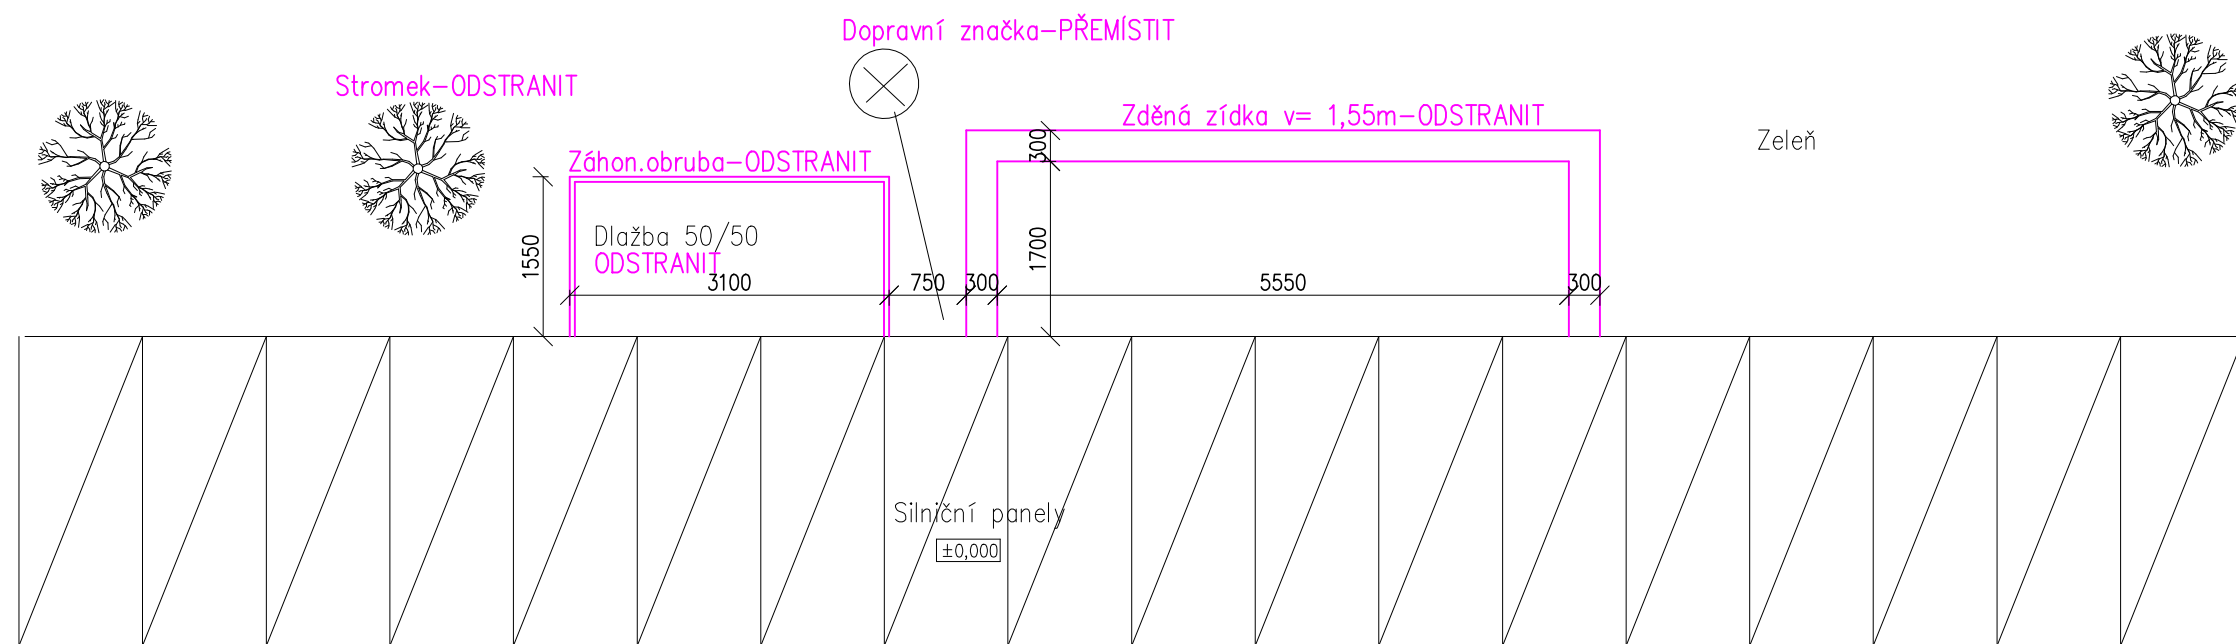

NAVRHOVANÝ STAV:

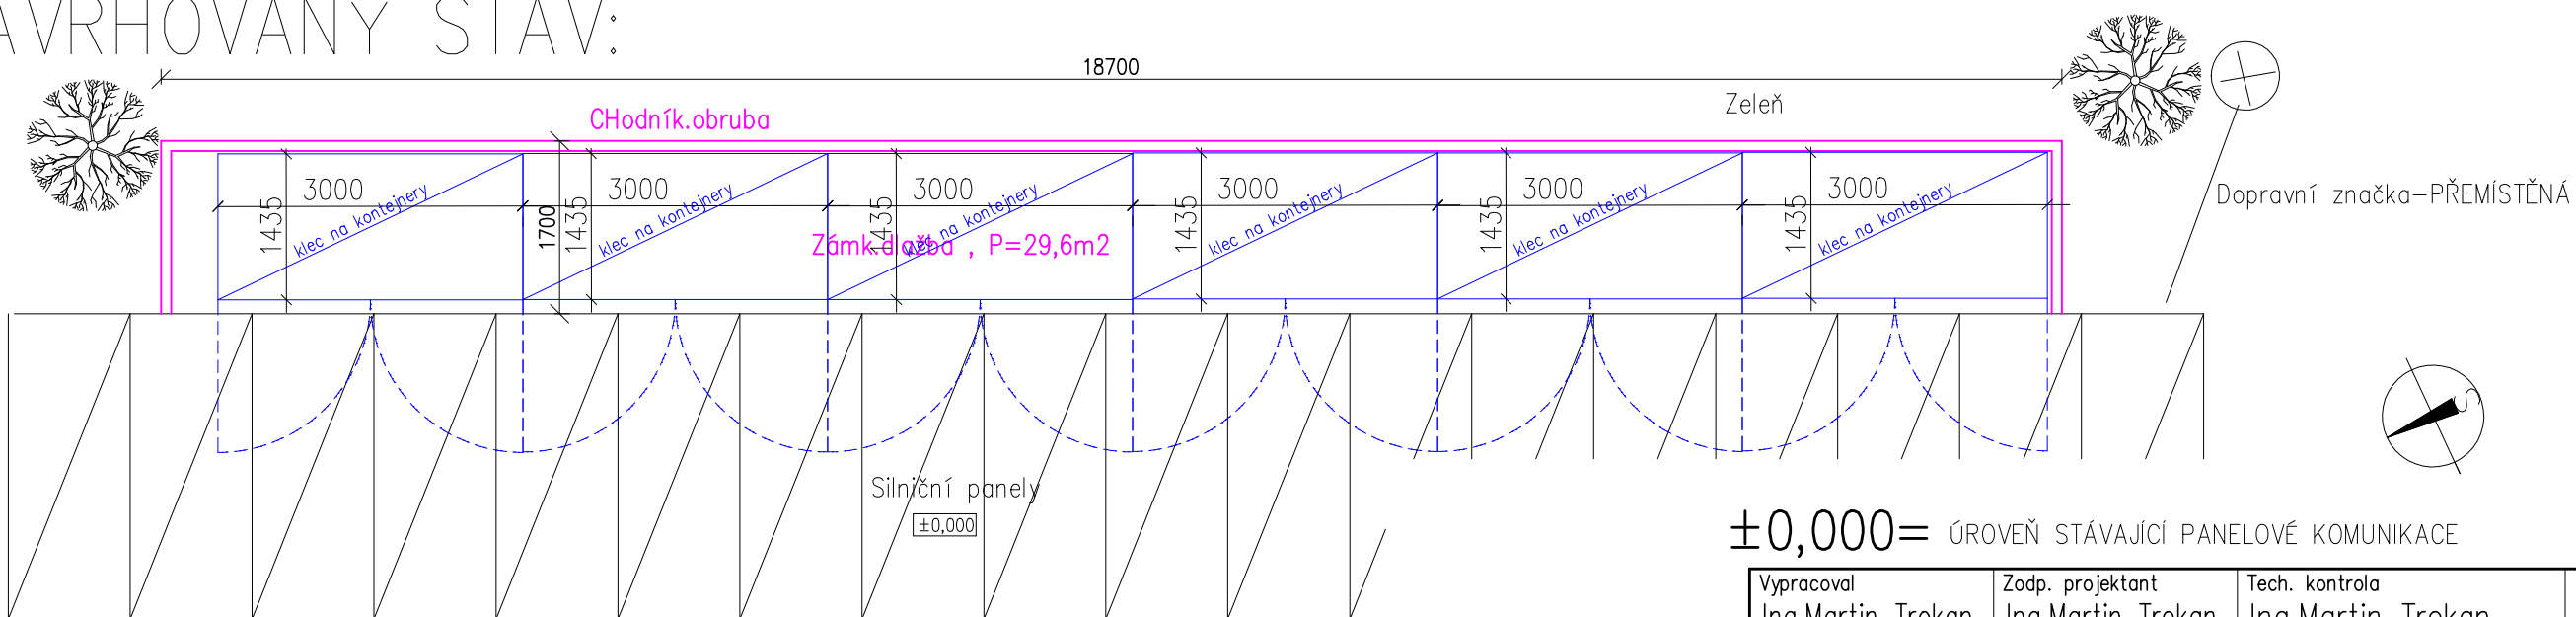

$\pm 0,000 =$  ÚROVEŇ STÁVAJÍCÍ PANELOVÉ KOMUNIKACE

## POZNÁMKY:

- zbourat stávající zděnou (cihelnou) zídku s odvozem sutí na skládku
- odstranit zp.plochu z beton. dlaždic 50/50
- odkopat podkladní štěrkové vrstvy pod stávající dlažbou a odvézt na skládku
- sejmout ornici a odtěžit zeminu po navržené výšce pláně
- odstranit dopravní značku a přemístit ji na nové místo (vč. provedení betonové patky)
- odstranit překážející stromek
- provést chodníkový obrubník do beton lože
- v ploše vymezené novými obrubami se provede zámková dlažba (P=29,6m<sup>2</sup>) ve skladbě uvedené v průvodní zprávě
- klec na kontejnery se postaví na novou zp. plochu. tj.6"klecí" 3000x1450mm
- před zahájením zemních prací je nutné vytýčit podzemní sítě!!!

Vypracoval Ing.Martin Trokan	Zodp. projektant Ing.Martin Trokan	Tech. kontrola Ing.Martin Trokan		
Kreslil Ing.Martin Trokan				
Investor Fakultní nemocnice Olomouc,I.P.Pavlova 185/6,Olomouc			formát	
Akce k.ú.Nová Ulice ,parc.č.290/24,149/1,127/1,712/2,711/1,153/2,290/1,711/7,879,702/1			datum 01/2020	
SHROMAŽŤOVACÍ MÍSTA pro odpadkové kontejnery na pozemcích uzavřeného areálu nemocnice			účel studie	
			č. zakázky VOOVEK-2020-000022	
			č. kopie	
Obsah výkresu STANOVIŠTĚ č.Xa-PŮDORYS (SITUACE)			archivní č.	
			Měřítko 1:75	Č. výkresu 16