


STÁVAJÍCÍ STAV:



NAVROVANÝ STAV:

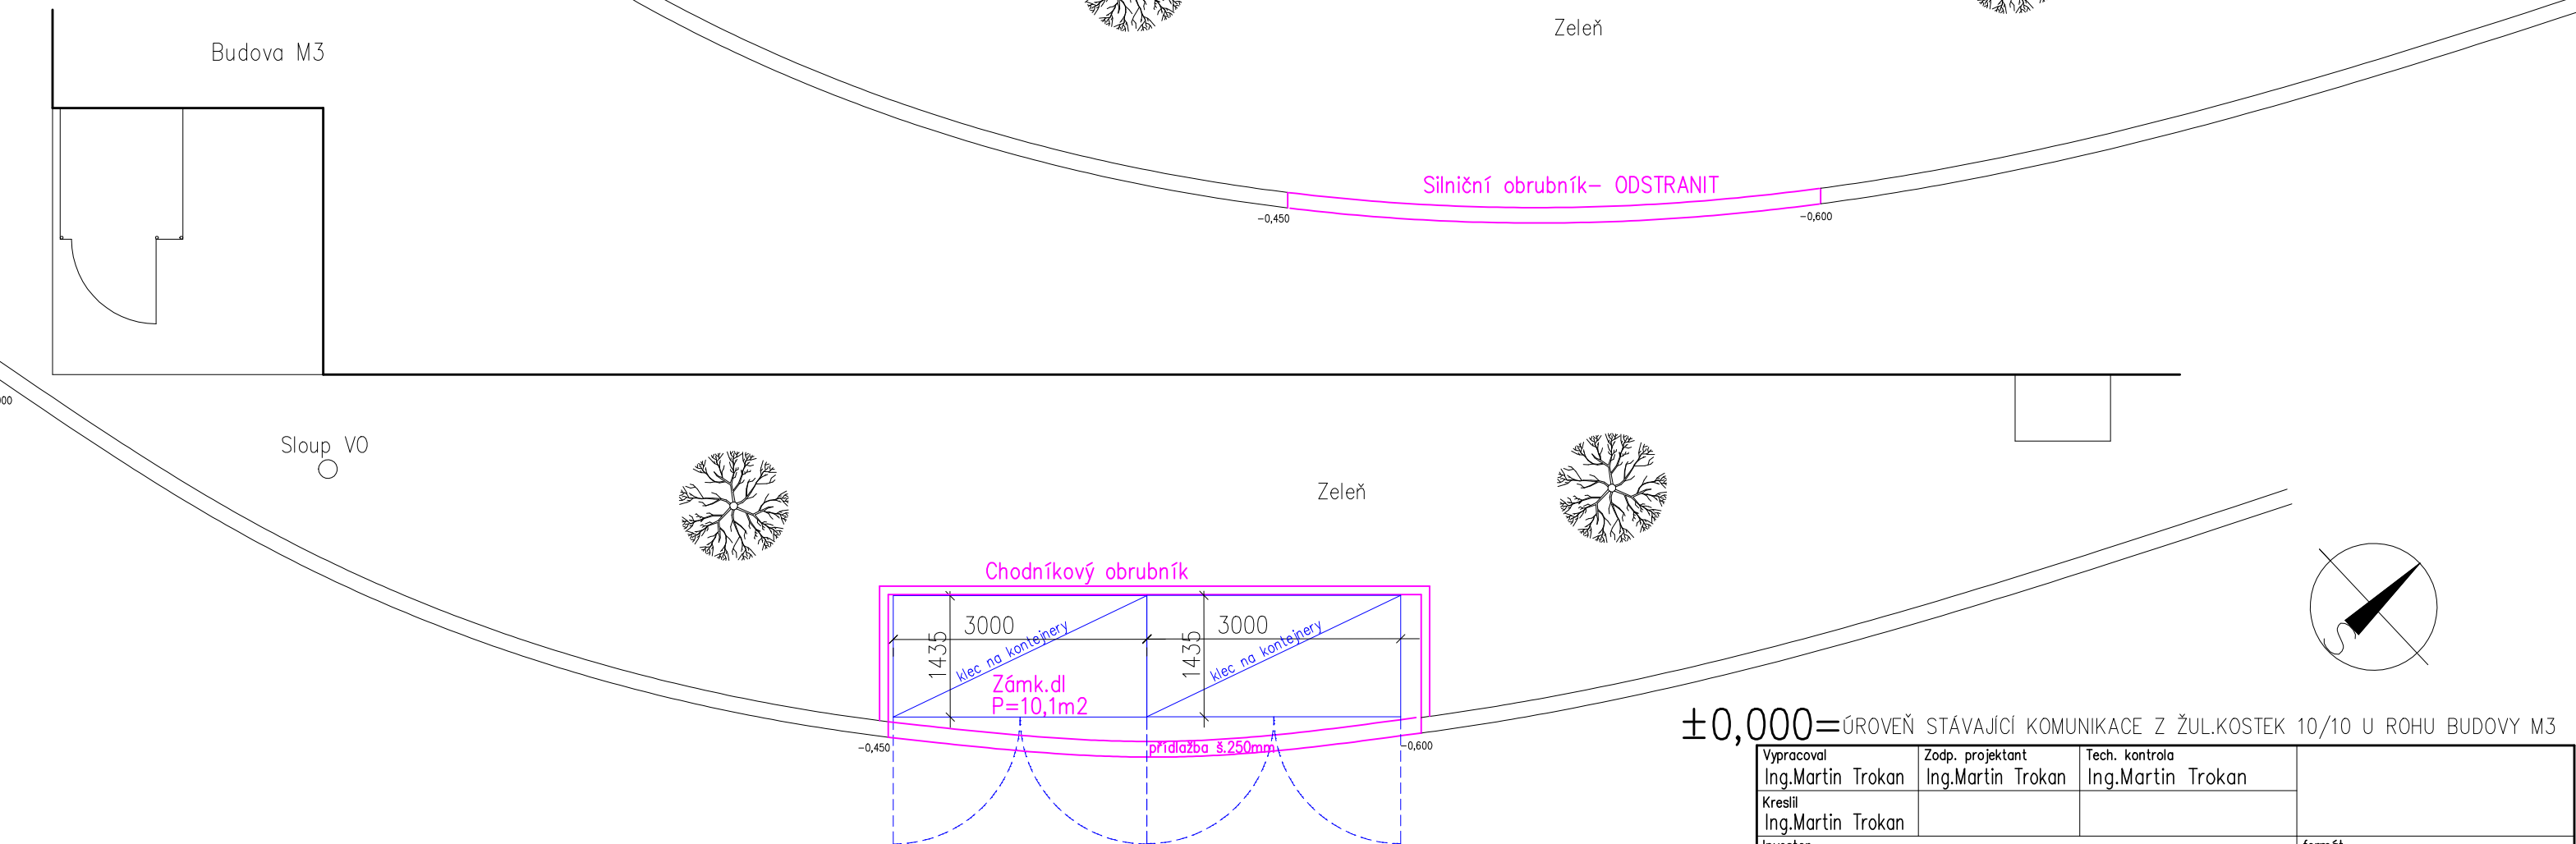

POZNÁMKY:

- odstranit překážející silniční obruby
- sejmout ornici a odtěžit zeminu po navrženou výšku pláň
- doplnit betonovou přídlažbu a chodníkové obruby do betonového lože
- v ploše po odtěženém terénu se provede zámková dlažba (P=10,1m2) ve skladbě uvedené v průvodní zprávě
- klece na kontejnery se postaví na novou zp. plochu. 2 "klece" 3000x1450mm
- před zahájením zemních prací je nutné vytýčit podzemní sítě!!!

±0,000=ÚROVEŇ STÁVAJÍCÍ KOMUNIKACE Z ŽUL.KOSTEK 10/10 U ROHU BUDOVY M3

Vypracoval Ing.Martin Trokan	Zodp. projektant Ing.Martin Trokan	Tech. kontrola Ing.Martin Trokan	
Kreslil Ing.Martin Trokan			
Investor Fakultní nemocnice Olomouc,I.P.Pavlova 185/6,Olomouc			formát
Akce k.ú.Nová Ulice „parc.č.290/24,149/1,127/1,712/2,711/1,153/2,290/1,711/7,879,702/1			datum 01/2020
SHROMAŽĎOVACÍ MÍSTA pro odpadkové kontejnery na pozemcích uzavřeného areálu nemocnice			účel studie
			č. zakázky VOOVEK-2020-000022
			č. kopie
			archivní č.
Obsah výkresu STANOVIŠTĚ č.22b-PŮDORYS (SITUACE)			Měřítko 1:75
			Č. výkresu 15