
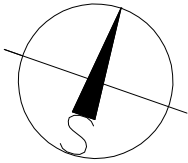


POZNÁMKY:
-na stávající zpevněnou plochu ze zámkové dlažby bude osazeno 6"klecí" 3000x1450mm

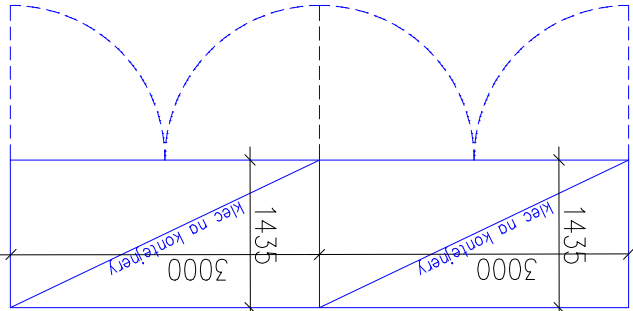

±0,000= ÚROVEŇ STÁVAJÍCÍ ZP.PLOCHY ZE ZÁMK. DLAŽBY VE DVOŘE

Vypracoval Ing.Martin Trokan	Zodp. projektant Ing.Martin Trokan	Tech. kontrola Ing.Martin Trokan	
Kreslil Ing.Martin Trokan			
Investor Fakultní nemocnice Olomouc,I.P.Pavlova 185/6,Olomouc			formát
Akce k.ú.Nová Ulice ,parc.č.290/24,149/1,127/1,712/2,711/1,153/2,290/1,711/7,879,702/1			datum 01/2020
SHROMAŽĐOVACÍ MÍSTO pro odpadkové kontejnery			účel studie
ve dvoře za budovou na ul. Palackého 12,Olomouc			č. zakázky VOOVEK-2020-000022
			č. kopie
			archivní č.
Obsah výkresu STANOVIŠTĚ č.Xb-PŮDORYS (SITUACE)		Měřítko 1:75	č. výkresu 17