


VYBAVENÍ m.č.111/1							
POZICE	POPIS	Komentáře k typům	DÉLKA/mm	ŠÍŘKA/mm	VÝŠKA/mm	KS	POZNÁMKA
N04	SKŘÍŇ LÉKOVÁ	materiál lamino, tl.18mm, hrany ABS, horní část prosklenná+police, uzamykatelná	800	400	1800	1	
N03	SKŘÍŇ+ZÁSUVKY	materiál lamino, tl.18mm, hrany ABS, 4x zásuvky výšky 300mm, horní část dvířka+police, uzamykatelná	600	400	1800	1	


1 Půdorys

MĚŘÍTKO 1 : 20

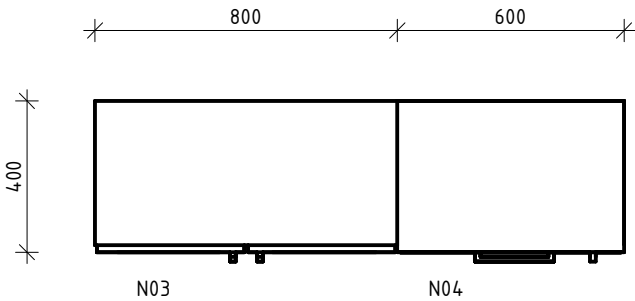


2 Pohled P1

MĚŘÍTKO 1 : 20

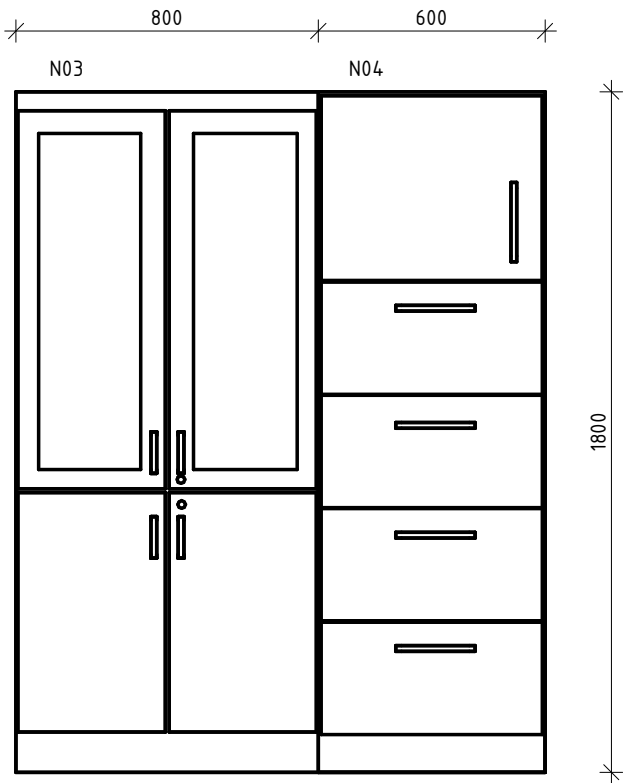

3 3D Pohled

MĚŘÍTKO

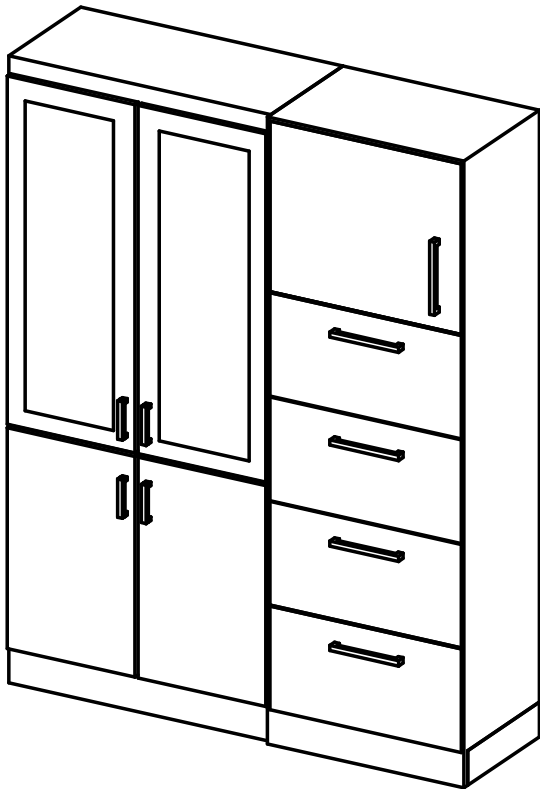

GENERÁLNÍ PROJEKTANT



EP Rožnov, a.s.
Boženy Němcové 1720
CZ 756 61 Rožnov pod Radhoštěm
tel.: 571 664 111, fax: 571 664 400
e-mail: ep@eproznov.cz

člen ČEZ ESCO

SPECIFIKACE: D 2.2 Interiér stavby

MÍSTNOST: M.č.111 - SKLAD STERILNÍHO MATERIÁLU

ZAKÁZKA: PD - Stavební úpravy kliniky neurochirurgie - 3.np operační sál č.2

ČÍSLO ZAKÁZKY: K22039016

DATUM: 11/2022

LIST Č.: 3