


VYBAVENÍ m.4,170						
POZICE	NÁZEV	POPIS	DÉLKA/mm	ŠÍŘKA/mm	VÝŠKA/MM	KS
N18	SKŘÍŇKA + DŘEZ	materiál lamino, tl.18mm, hrany ABS, dřez, baterie stávající	900	600	862	1
N20	SKŘÍŇ ZÁVĚSNÁ	materiál lamino, tl.18mm, hrany ABS, uzavřená	600	300	720	2
N21	SKŘÍŇ ZÁVĚSNÁ	materiál lamino, tl.18mm, hrany ABS, uzavřená	800	400	720	2
N23	STŮL PRACOVNÍ	pracovní deska Postforming, koštra kovová	1000	650	750	1
N24	SKŘÍŇKA SPODNÍ	materiál lamino, tl.18mm, hrany ABS, uzavřená	900	600	862	1
N25	SKŘÍŇKA SPODNÍ	materiál lamino, tl.18mm, hrany ABS, uzavřená	600	600	750	1
N26	MYČKA	vestavná	600		570	1
N31	ŽIDLE	otočná, výškově nastavitelná	0	0	0	1
N32	PRACOVNÍ DESKA	pracovní deska Postforming	1800	600	760	2


1 Půdorys

MĚŘÍTKO 1 : 20

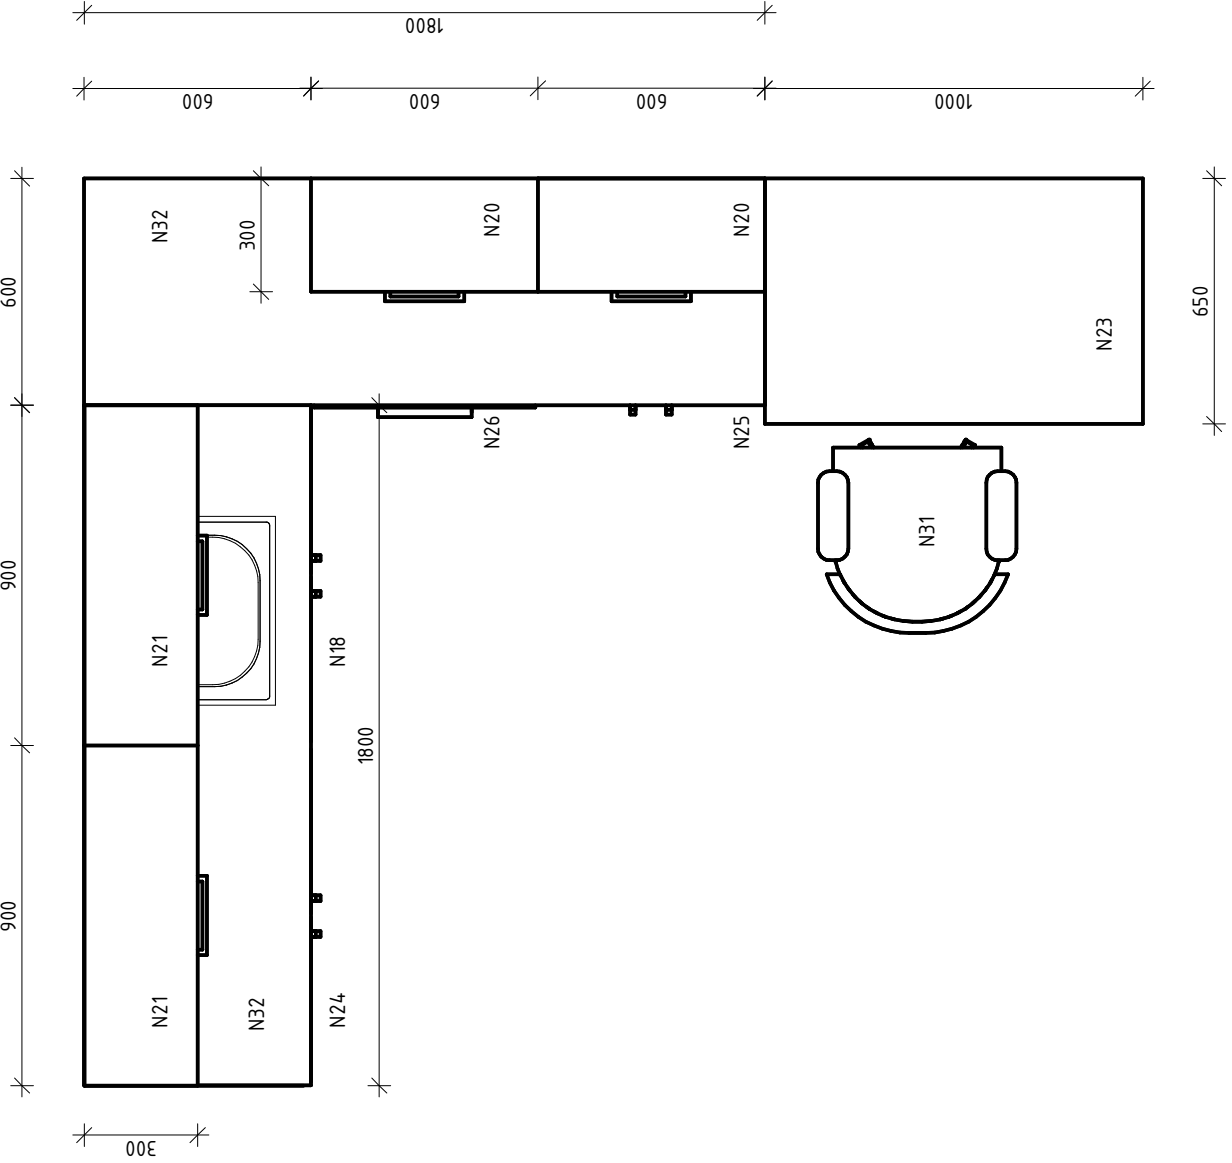


2 Pohled P1

MĚŘÍTKO 1 : 20

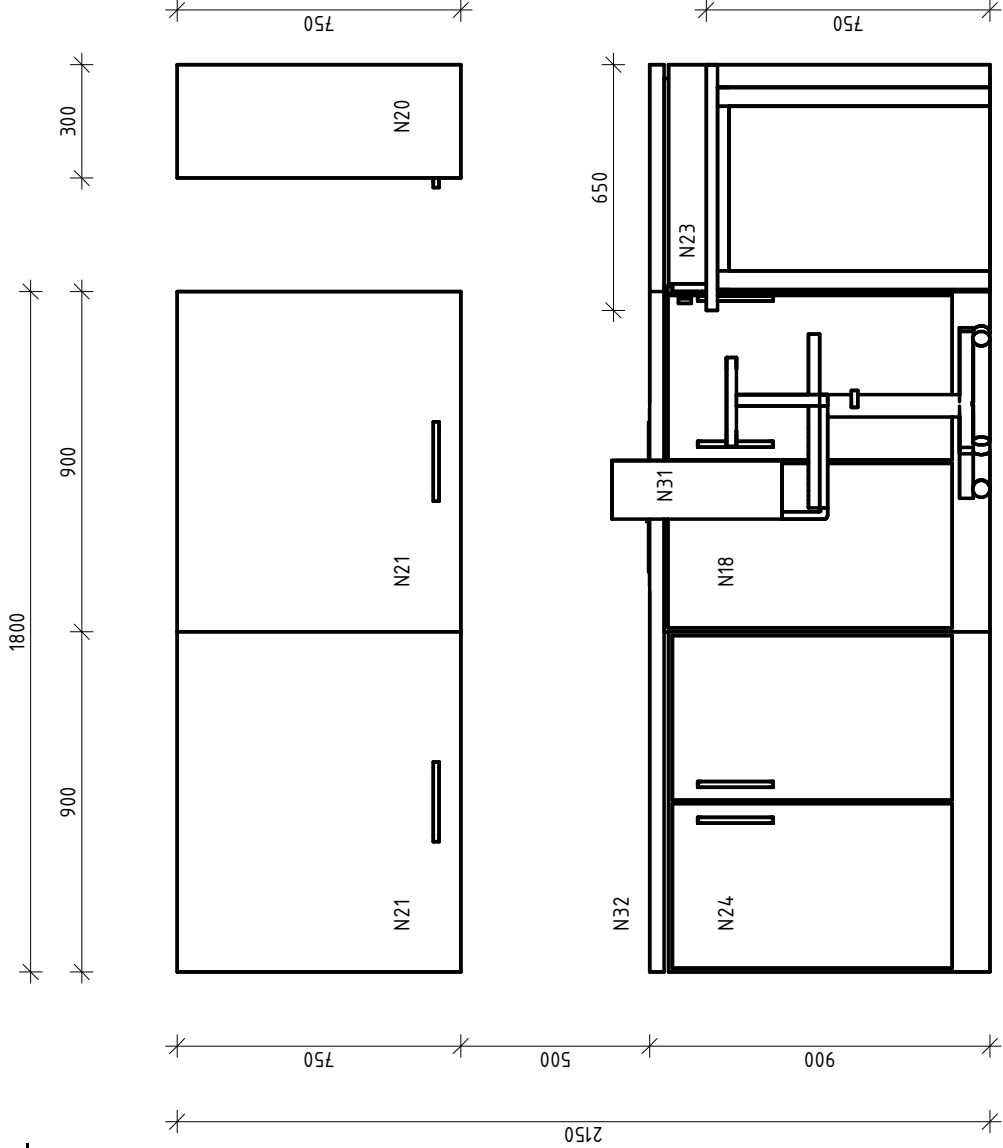


3 Pohled P2

MĚŘÍTKO 1 : 20

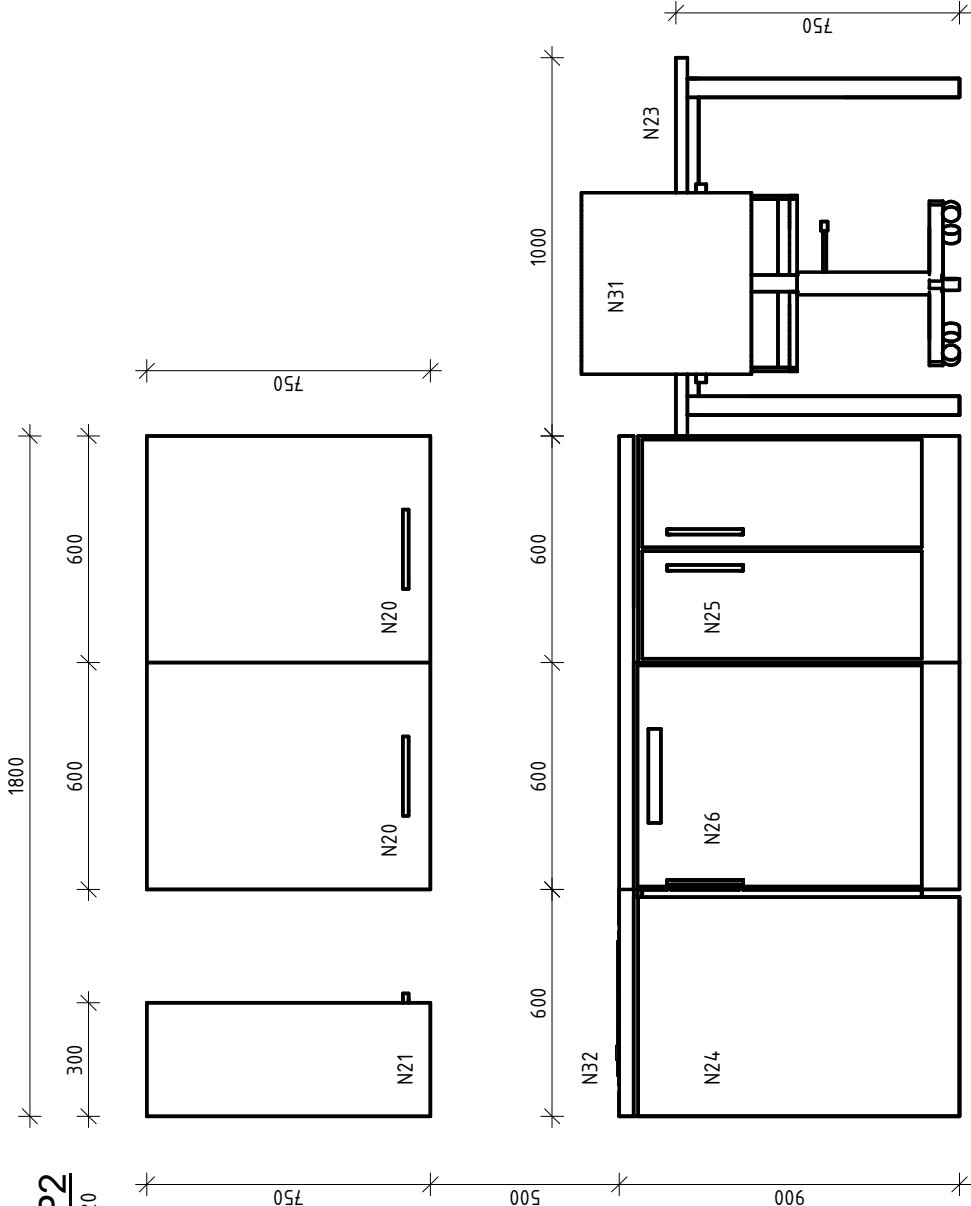

4 3D Pohled

MĚŘÍTKO

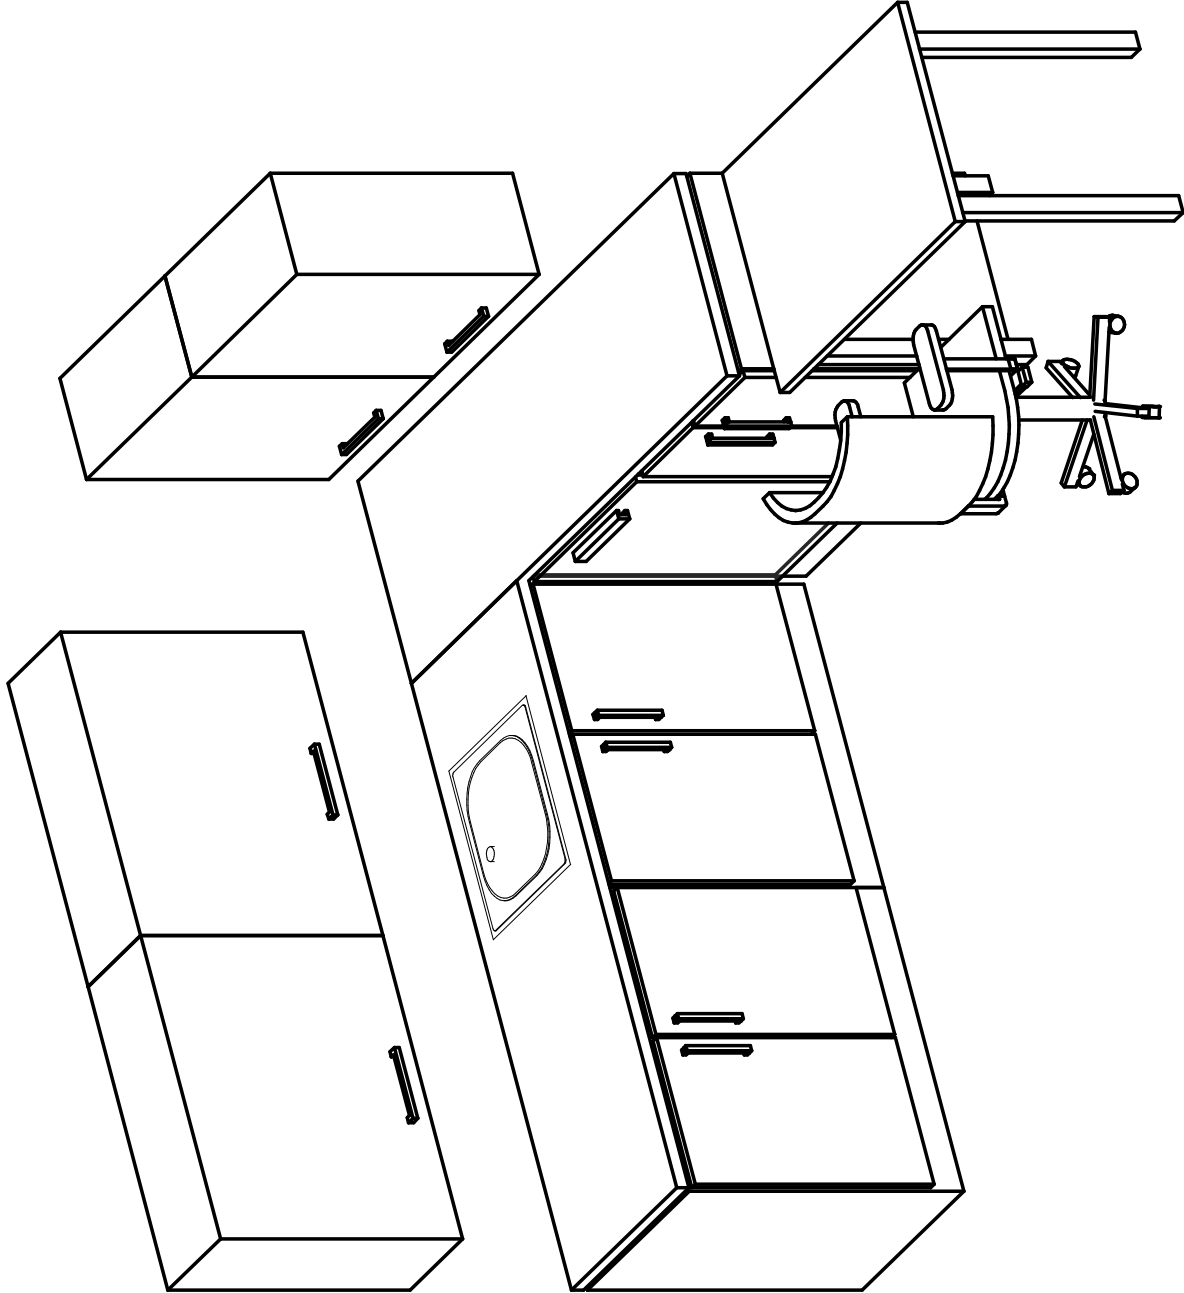

GENERÁLNÍ PROJEKTANT



EP Rožnov, a.s.  
Boženy Němcové 1720  
ČZ 756 61 Rožnov pod Radhoštěm  
tel.: 571 664 111, fax: 571 664 400  
e-mail: ep@eproznov.cz

člen ČEZ ESCO

SPECIFIKACE: D 2.2 Interiér stavby

MÍSTNOST: M.č.170 - KANCELÁŘ DOKTOŘI

ZAKÁZKA: PD - Stavební úpravy kliniky neurochirurgie - 3.np operační sál č.2

ČÍSLO ZAKÁZKY: K22039016

DATUM: 11/2022

LIST Č.: 8