



VYBAVENÍ m.č.111							
POZICE	NÁZEV	POPIS	DÉLKA/mm	ŠÍŘKA/mm	VÝŠKA/mm	KS	POZNÁMKA
N05	SKŘÍŇ	materiál lamino, tl.18mm, hrany ABS, policová, uzamykatelná	900	500	1900	2	
N06	SKŘÍŇ NÁSTAVEC	materiál lamino, tl.18mm, hrany ABS, uzavřená	900	500	720	2	
N07	SKŘÍŇ	materiál lamino, tl.18mm, hrany ABS, police výšky 300mm, uzamykatelná	800	500	1900	1	
N08	SKŘÍŇ NÁSTAVEC	materiál lamino, tl.18mm, hrany ABS, uzavřená	800	500	720	1	


1 Půdorys
MĚŘÍTKO 1 : 20

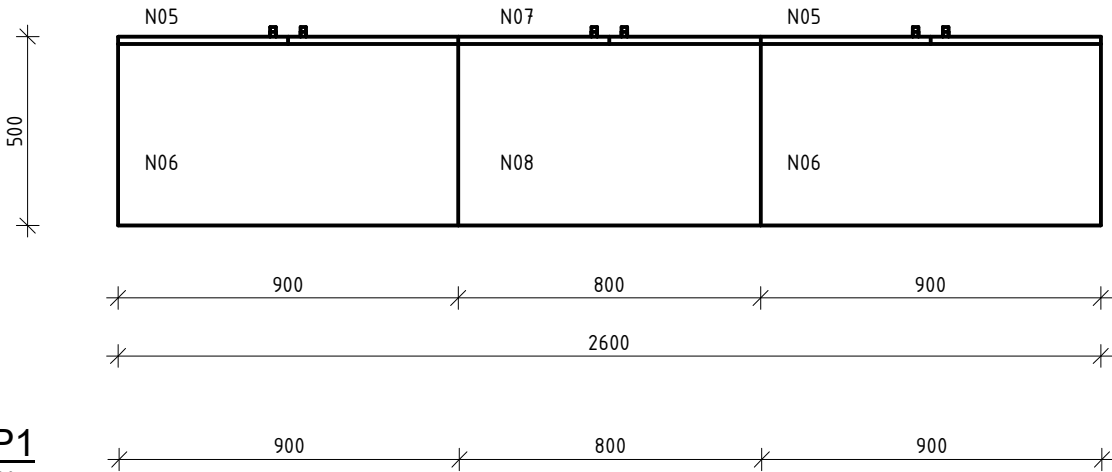

2 Pohled P1
MĚŘÍTKO 1 : 20

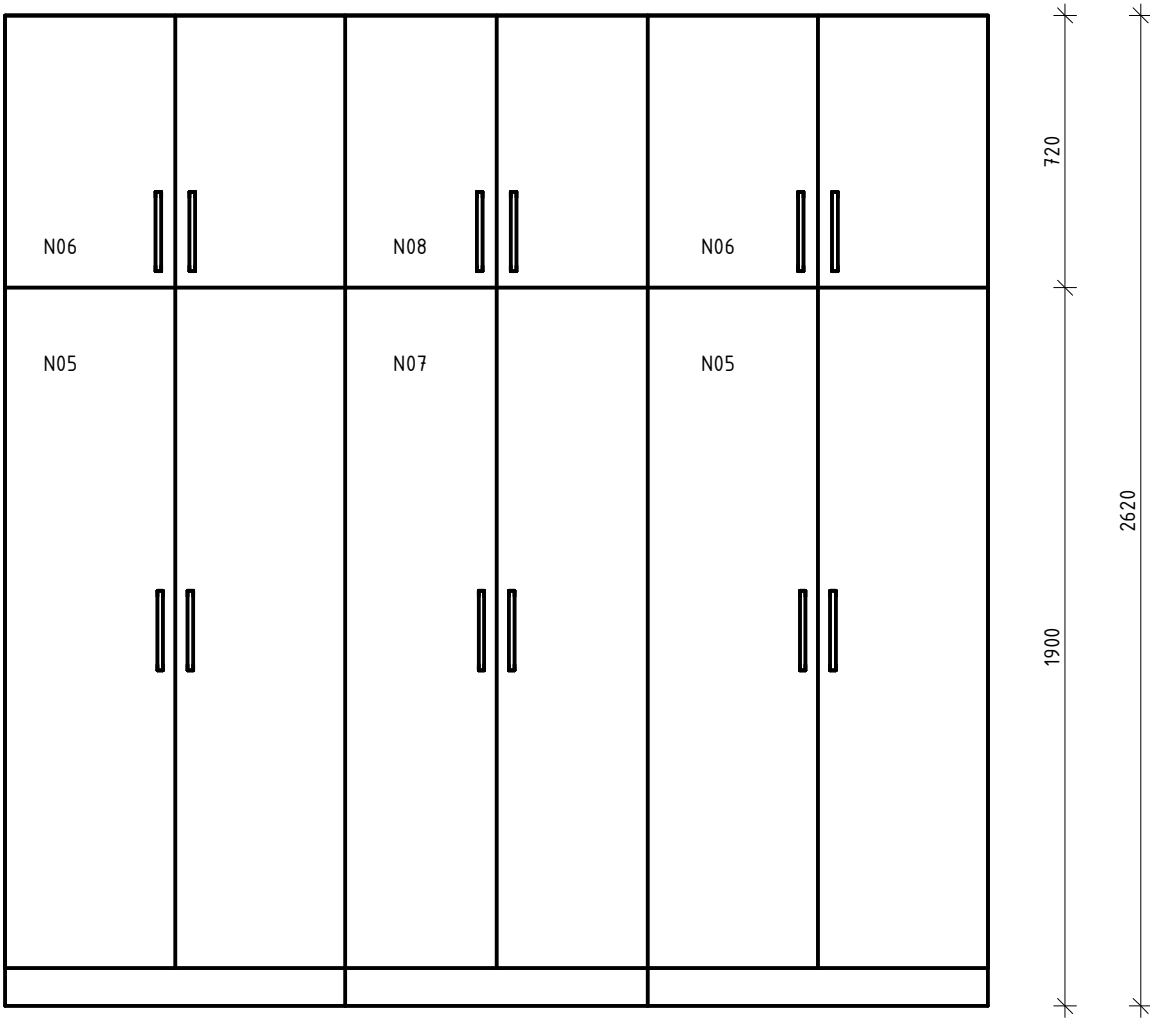

3 3D Pohled
MĚŘÍTKO

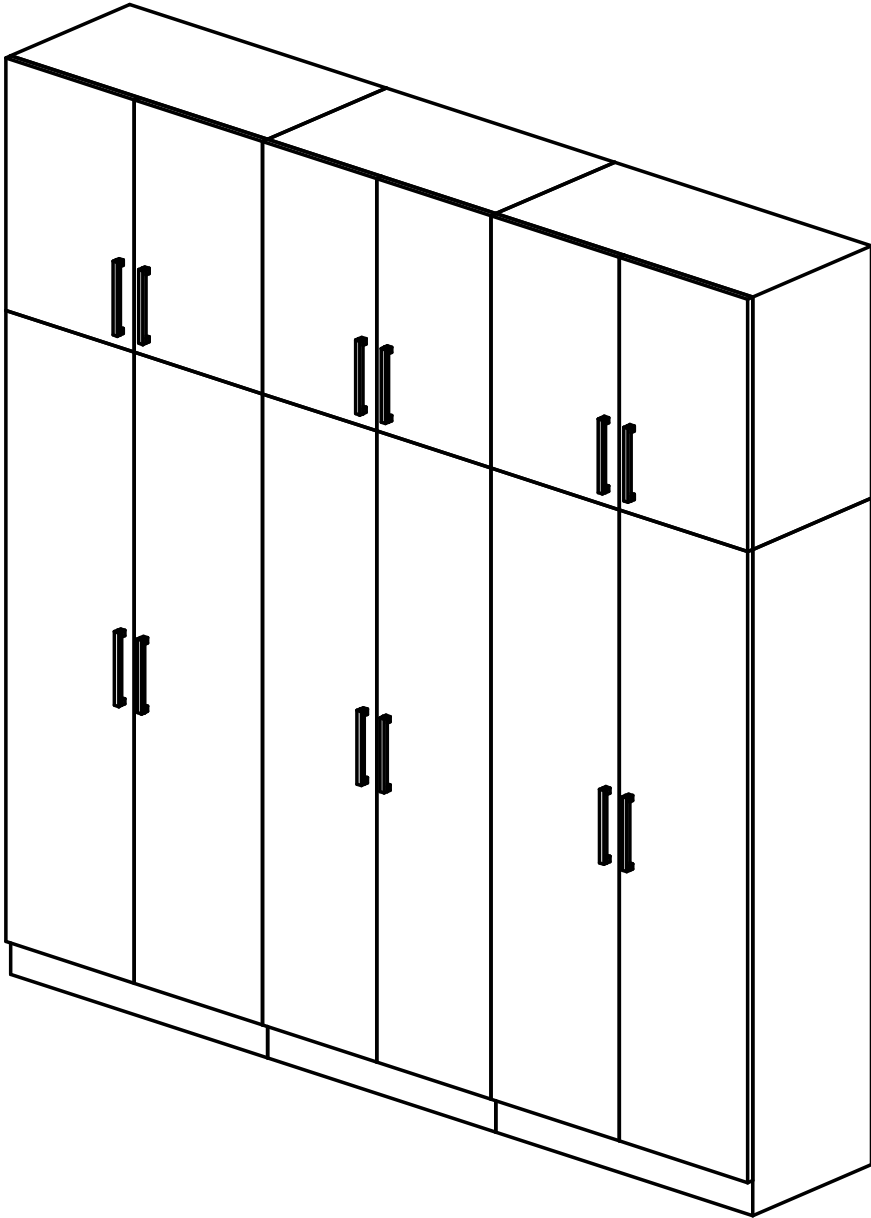

GENERÁLNÍ PROJEKTANT



EP Rožnov, a.s.
Boženy Němcové 1720
CZ 756 61 Rožnov pod Radhoštěm
tel.: 571 664 111, fax: 571 664 400
e-mail: ep@eproznov.cz

SPECIFIKACE: D 2.2 Interiér stavby

MÍSTNOST:	M.č.111 – SKLAD STERILNÍHO MATERIÁLU
ZAKÁZKA:	PD - Stavební úpravy kliniky neurochirurgie - 3.np operační sál č.2
ČÍSLO ZAKÁZKY:	K22039016
DATUM:	11/2022