



VYBAVENÍ m.č.110							
POZICE	N8ZEV	POPIS	DÉLKA/mm	ŠÍŘKA/mm	VÝŠKA/mm	KS	POZNÁMKA
N09	STŮL PRACOVNÍ	pracovní deska Postforming, kostra kovová	1500	700	900	1	
N10	SKŘÍŇKA ZÁVĚSNÁ	materiál lamino, tl.18mm, hrany ABS	600	330	400	1	
N11	SKŘÍŇKA ZÁVĚSNÁ	materiál lamino, tl.18mm, hrany ABS	900	330	400	1	


1 Půdorys
MĚŘÍTKO 1 : 20

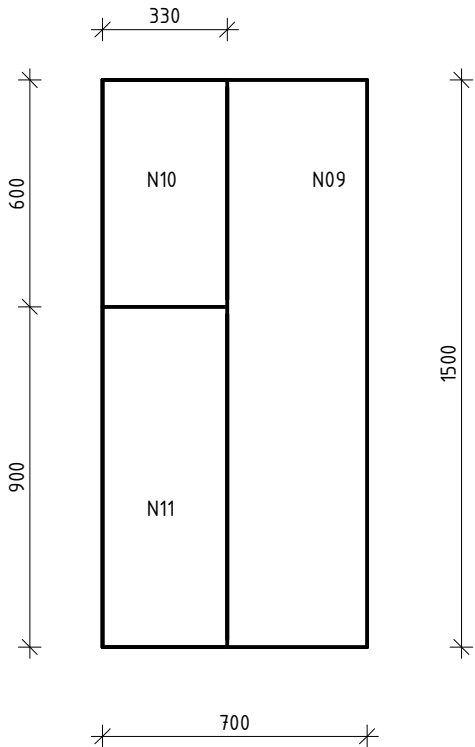

2 Pohled P1
MĚŘÍTKO 1 : 20

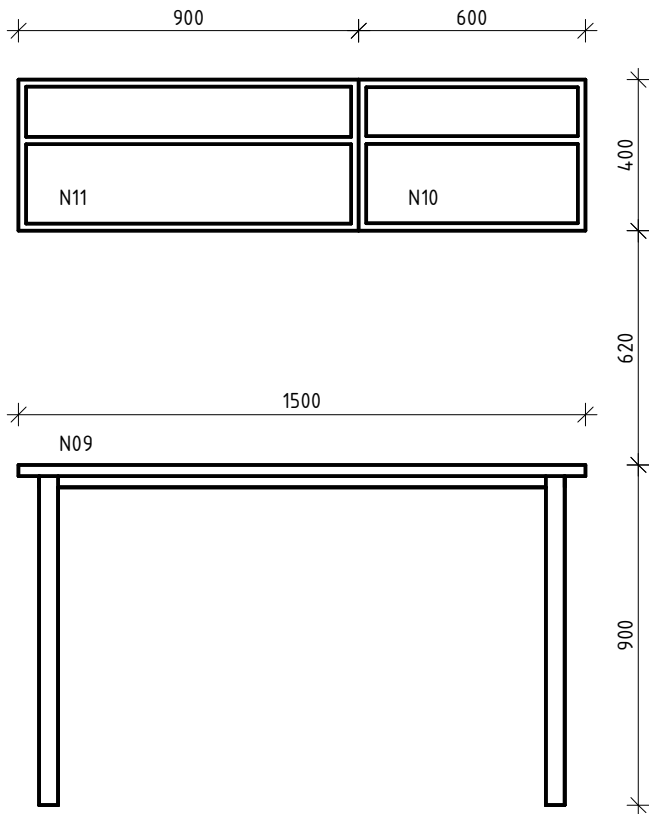


3 3D Pohled
MĚŘÍTKO

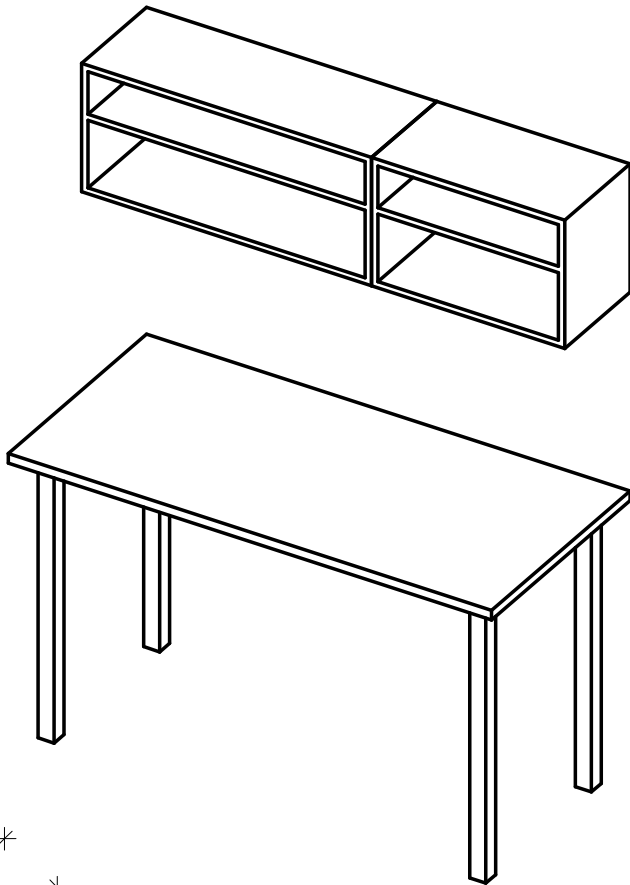


Vybavení m.č.110							
POZICE	NÁZEV	POPIS	DÉLKA/mm	ŠÍŘKA/mm	VÝŠKA/mm	KS	POZNÁMKA
N12	MYCÍ STŮL	pracovní deska nerez AISI 304, kostra nerez	1100	650	900	1	


4 Půdorys
MĚŘÍTKO 1 : 20

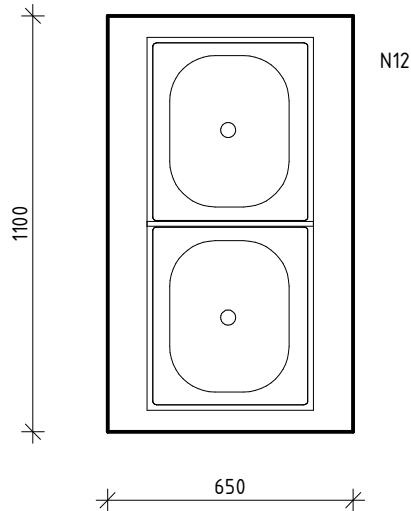

5 Pohled P1
MĚŘÍTKO 1 : 20

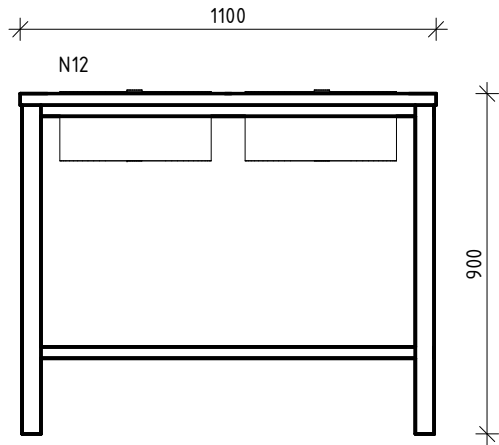

6 3D Pohled
MĚŘÍTKO

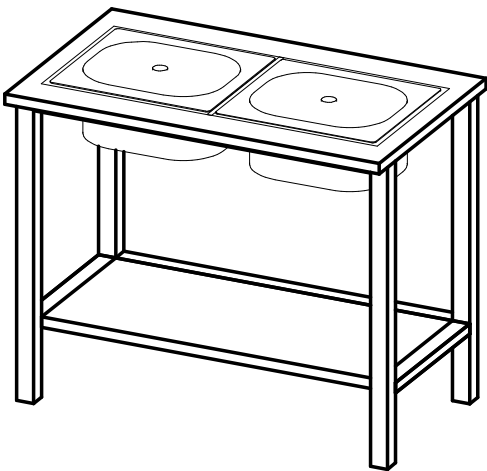

GENERÁLNÍ PROJEKTANT



EP Rožnov, a.s.
Boženy Němcové 1720
CZ 756 61 Rožnov pod Radhoštěm
tel.: 571 664 111, fax: 571 664 400
e-mail: ep@eproznov.cz

člen ČEZ ESCO

SPECIFIKACE: D 2.2 Interiér stavby

MÍSTNOST: M.č.110 - ČISTÍCÍ MÍSTNOST

ZAKÁZKA: PD - Stavební úpravy kliniky neurochirurgie - 3.np operační sál č.2

ČÍSLO ZAKÁZKY: K22039016

DATUM: 11/2022

LIST Č.: 2