



VYBAVENÍ m.č.240							
POZICE	NÁZEV	POPIS	DÉLKA/mm	ŠÍŘKA/mm	VÝŠKA/mm	KS	POZNÁMKA
N30	SKŘÍŇ ŠATNÍ	materiál lamino, tl.18mm, hrany ABS, uzavřená, uzamykatelná	300	400	1850	3	


1 Půdorys
MĚŘÍTKO 1 : 20

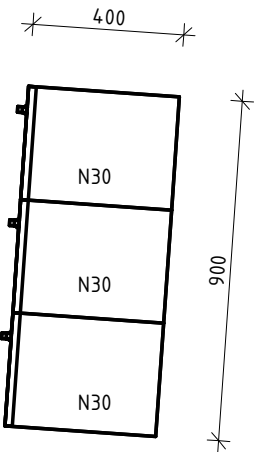

3 3D Orto
MĚŘÍTKO

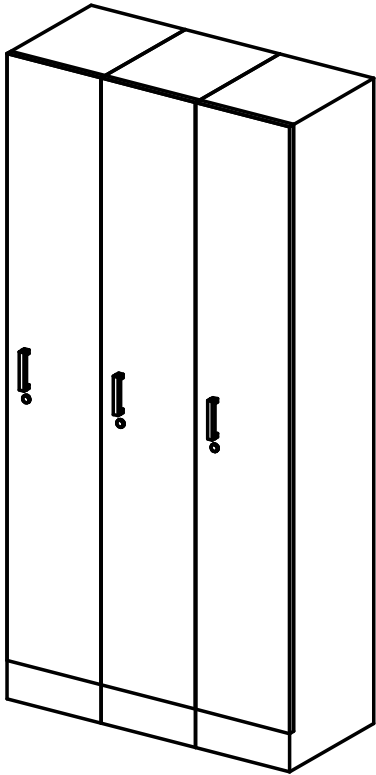

2 Pohled P1
MĚŘÍTKO 1 : 20

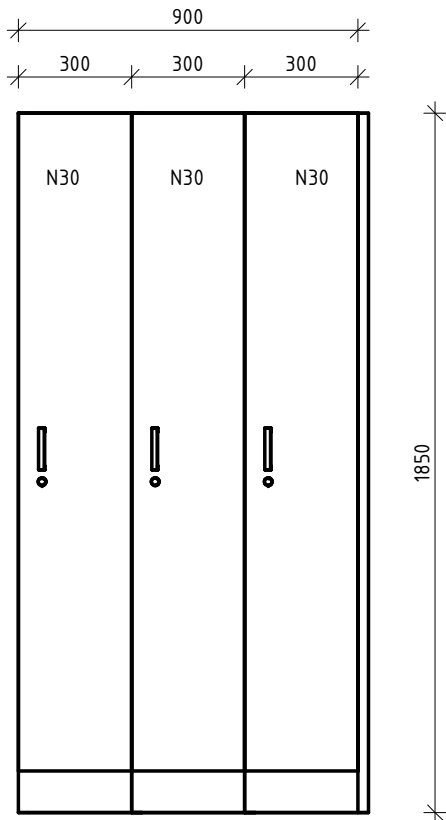

GENERÁLNÍ PROJEKTANT



EP Rožnov, a.s.
Boženy Němcové 1720
CZ 756 61 Rožnov pod Radhoštěm
tel.: 571 664 111, fax: 571 664 400
e-mail: ep@eproznov.cz

člen ČEZ ESCO

SPECIFIKACE: D 2.2 Interiér stavby

MÍSTNOST: M.č.240 - ČISTÁ ŠATNA - SPOLEČNÁ

ZAKÁZKA: PD - Stavební úpravy kliniky neurochirurgie - 3.np operační sál č.2

ČÍSLO ZAKÁZKY: K22039016

DATUM: 11/2022

LIST Č.: 11