



M.č.150 – MYTÍ LÉKAŘŮ

VYBAVENÍ m.č.150							
POZICE	NÁZEV	POPIS	DÉLKA/mm	ŠÍŘKA/mm	VÝŠKA/mm	KS	POZNÁMKA
N05	SKŘÍŇ	materiál lamino, tl.18mm, hrany ABS, policová, uzamykatelná	900	500	1900	1	


1 Půdorys  
MĚŘÍTKO 1 : 20

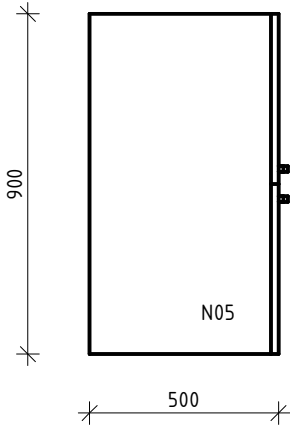

2 Pohled P1  
MĚŘÍTKO 1 : 20

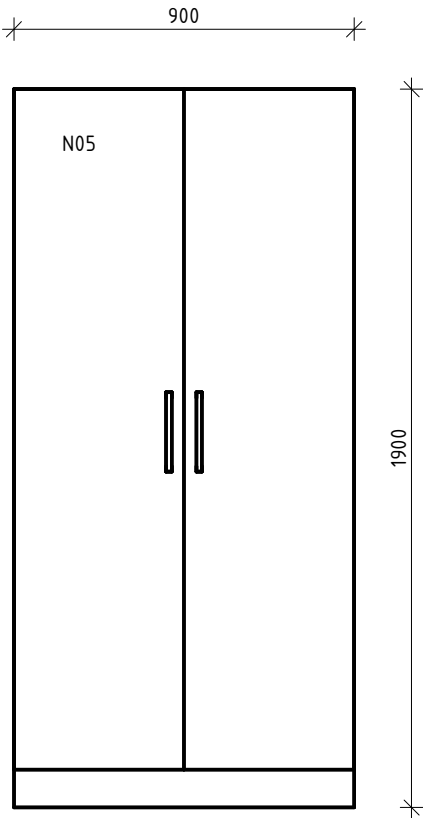


3 3D Pohled  
MĚŘÍTKO

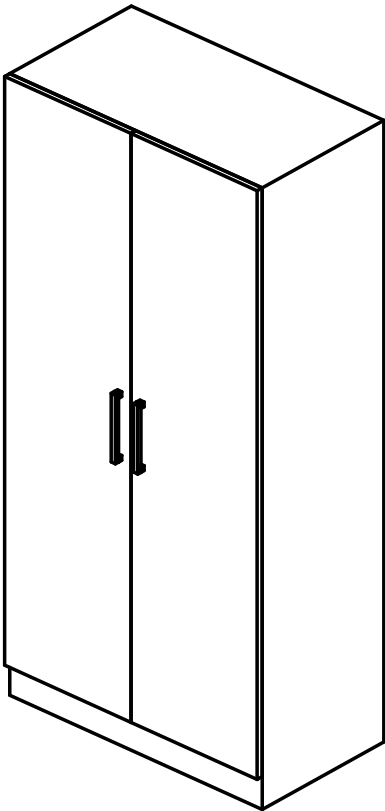


M.č.161 – ÚKLID + ODPAD

VYBAVENÍ m.č.161							
POZICE	NÁZEV	POPIS	DÉLKA/mm	ŠÍŘKA/mm	VÝŠKA/mm	KS	POZNÁMKA
N22	REGÁL ZÁVĚSNÝ	materiál kov, 1xpolice, na desinfekční prostředky	1000	400	800	1	


4 Půdorys  
MĚŘÍTKO 1 : 20

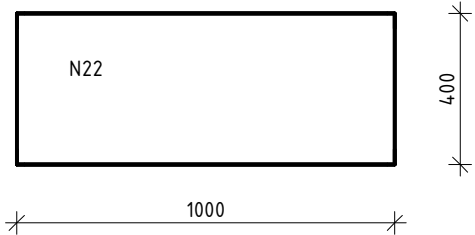

5 Pohled P1  
MĚŘÍTKO 1 : 20

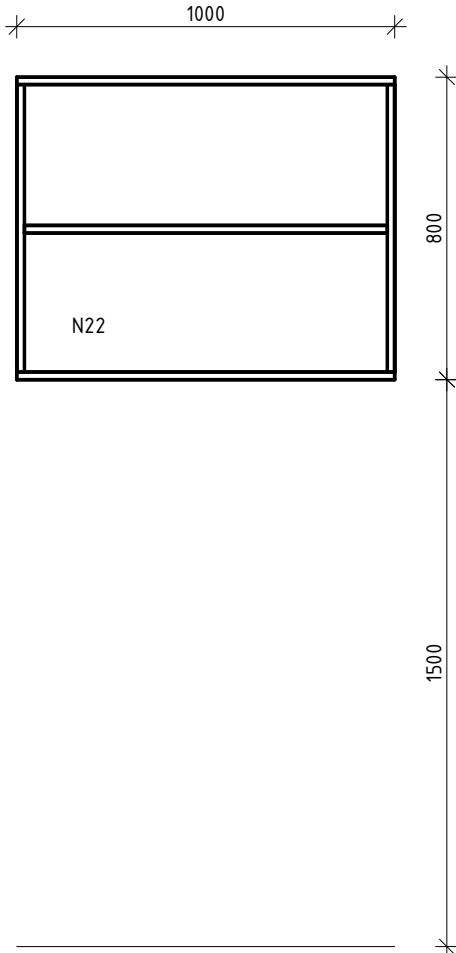

6 3D Pohled  
MĚŘÍTKO

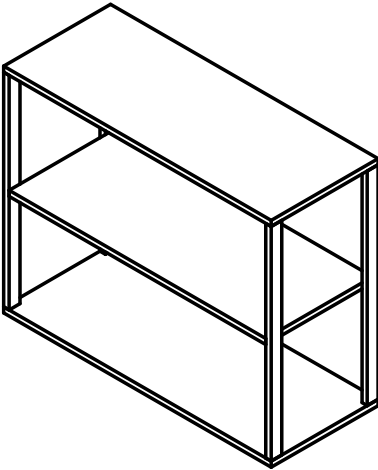

GENERÁLNÍ PROJEKTANT



EP Rožnov, a.s.  
Boženy Němcové 1720  
CZ 756 61 Rožnov pod Radhoštěm  
tel.: 571 664 111, fax: 571 664 400  
e-mail: ep@eproznov.cz

člen ČEZ ESCO

SPECIFIKACE: D 2.2 Interiér stavby

MÍSTNOST: M.č.150 – MYTÍ LÉKAŘŮ M.č.161 – ÚKLID + ODPAD

ZAKÁZKA: PD - Stavební úpravy kliniky neurochirurgie - 3.np operační sál č.2

ČÍSLO ZAKÁZKY: K22039016

DATUM: 11/2022

LIST Č.: 7