


Pohled A

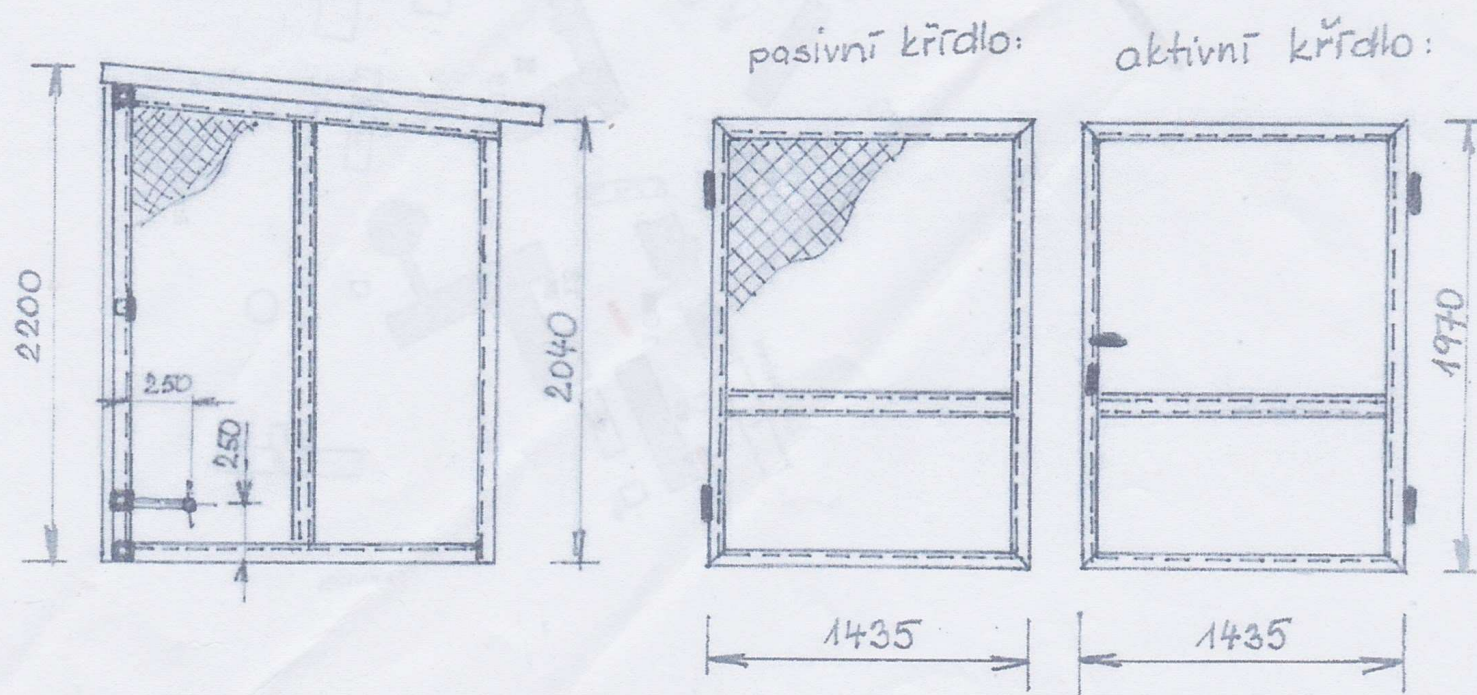

Vypracoval Ing.Martin Trokan	Zodp. projektant Ing.Martin Trokan	Tech. kontrola Ing.Martin Trokan	
Kreslil Ing.Martin Trokan			
Investor Fakultní nemocnice Olomouc,I.P.Pavlova 185/6,Olomouc			formát A3
Akce k.ú.Nová Ulice ,parc.č.290/24,149/1,127/1,712/2,711/1,153/2,290/1,711/7,879,702/1			datum 01/2020
SHROMAŽŤOVACÍ MÍSTA pro odpadkové kontejnery na pozemcích uzavřeného areálu nemocnice			účel studie
			č. zakázky VOOVEK-2020-000022
			č. kopie
			archivní č.
Obsah výkresu OCELOVÝ PŘÍSTŘEŠEK NA KONTEJNERY			Měřítko VZOR
			Č. výkresu 2