

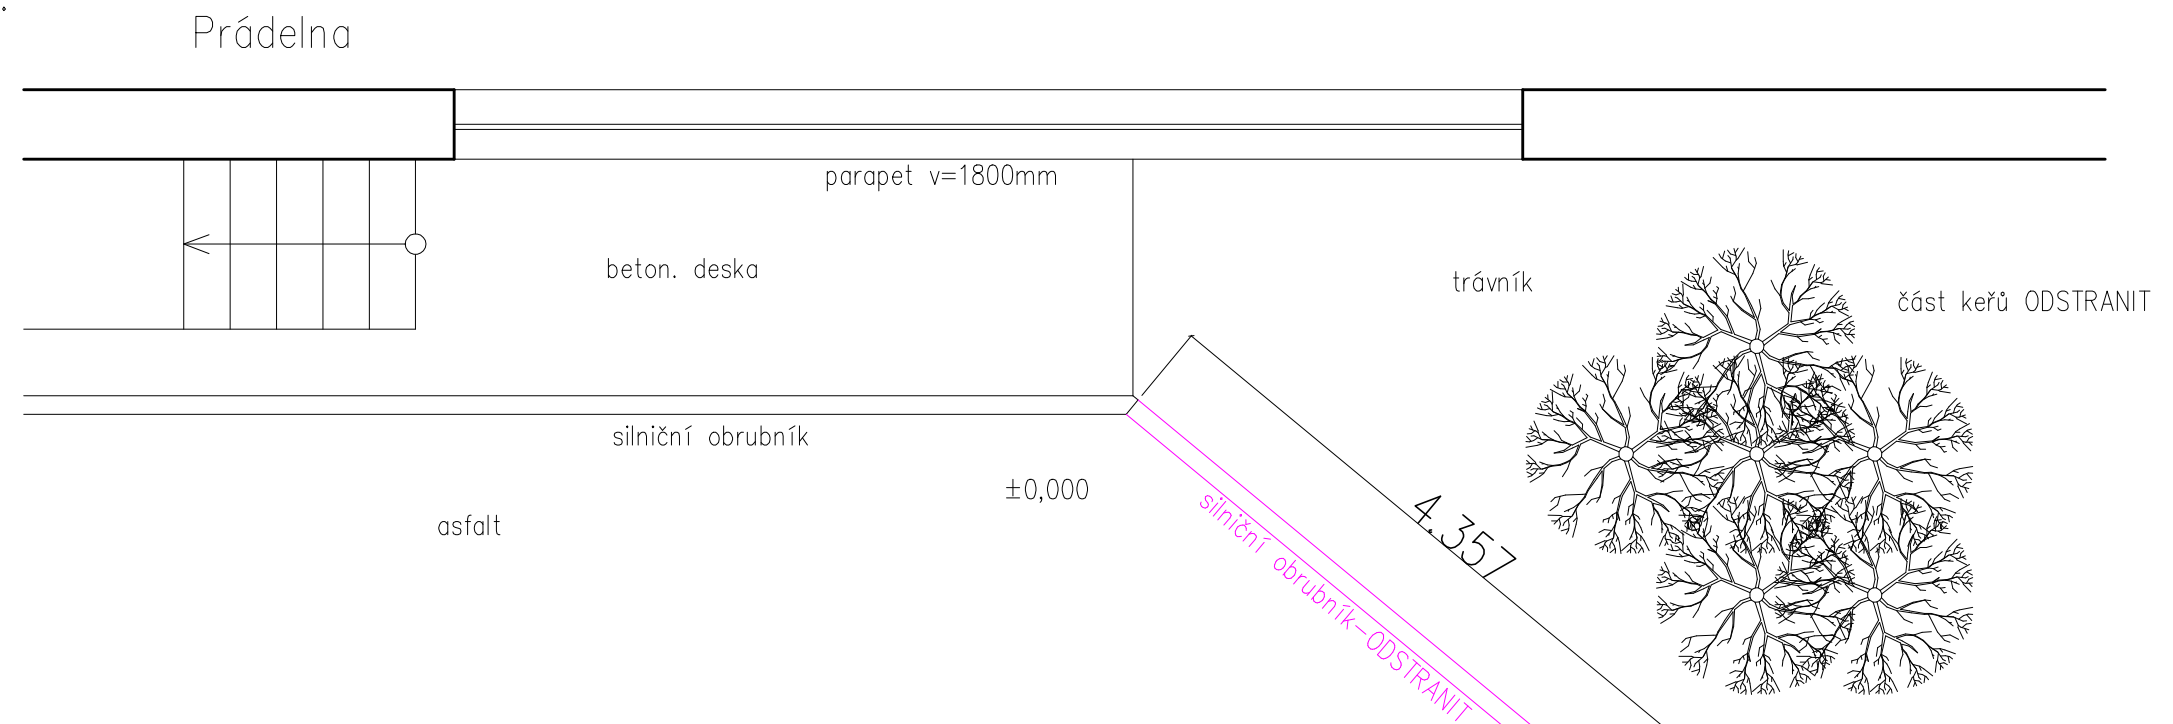


STÁVAJÍCÍ STAV:

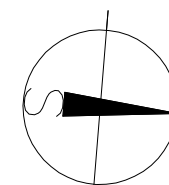

NAVRHOVANÝ STAV:

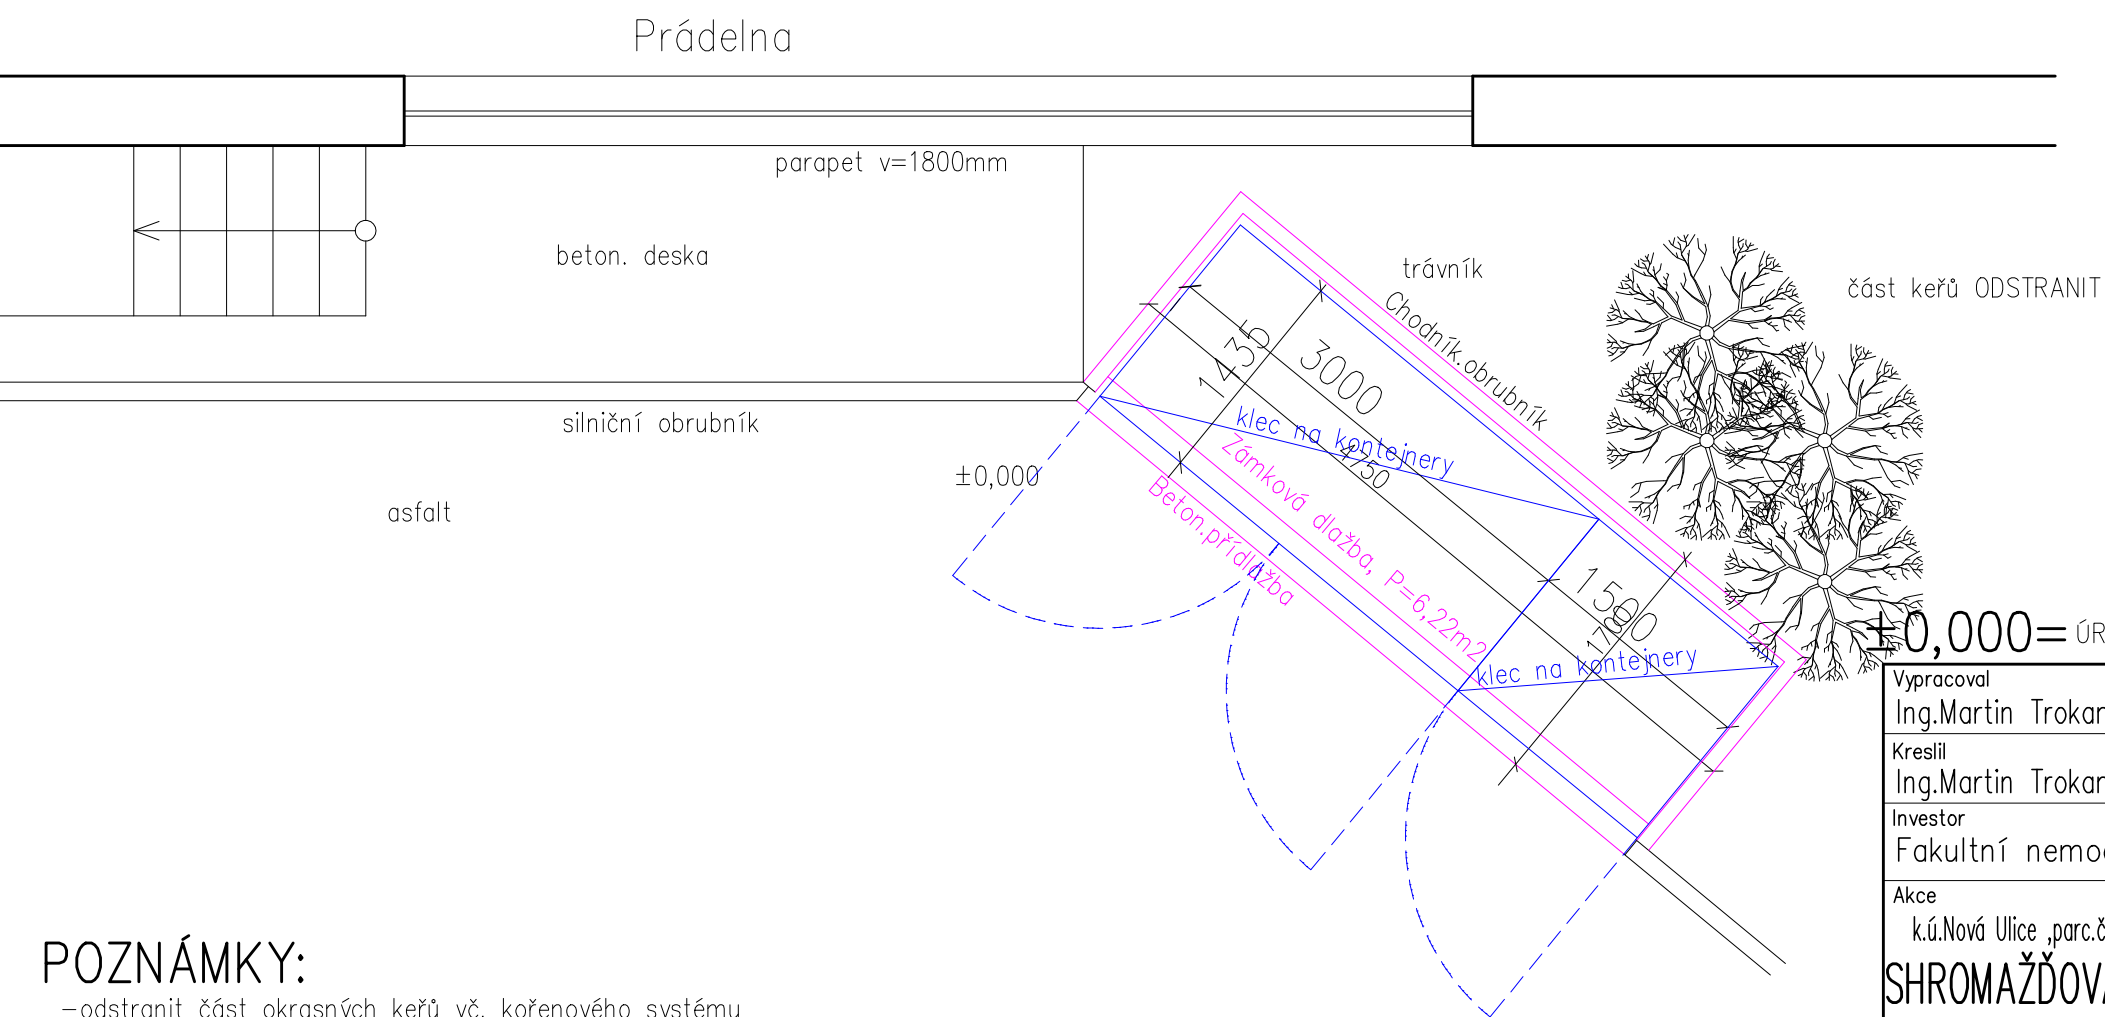

±0,000= ÚROVEŇ STÁVAJÍCÍ ZP.PLOCHY Z ŽUL.KOSTEK 10/10 U BUDOVY PSYCHIATRIE

POZNÁMKY:

- odstranit část okrasných keřů vč. kořenového systému
- sejmout ornici a odtěžit zeminu po navrženou výšku pláň
- novou zp. plochu vymežit chodníkovými obrubami do betonového lože
- v ploše po odtěženém terénu se provede zámková dlažba (P=6,22m<sup>2</sup>) ve skladbě uvedené v průvodní zprávě
- klece na kontejnery se postaví na novou zp. plochu. 1 "klec" 3000x1450mm a 1 "klec" 1500x1450
- před zahájením zemních prací je nutné vytýčit podzemní sítě!!!

Vypracoval Ing.Martin Trokan	Zodp. projektant Ing.Martin Trokan	Tech. kontrola Ing.Martin Trokan		
Kreslil Ing.Martin Trokan				
Investor Fakultní nemocnice Olomouc,I.P.Pavlova 185/6,Olomouc			formát	
Akce k.ú.Nová Ulice „parc.č.290/24,149/1,127/1,712/2,711/1,153/2,290/1,711/7,879,702/1			datum	01/2020
SHROMAŽĎOVACÍ MÍSTA pro odpadkové kontejnery na pozemcích uzavřeného areálu nemocnice			účel	studie
			č. zakázky	VOOVEK-2020-000022
			č. kopie	
Obsah výkresu			archivní č.	
STANOVIŠTĚ č.3-PŮDORYS (SITUACE)			Měřítko	1:50
			Č. výkresu	3