


STÁVAJÍCÍ STAV:

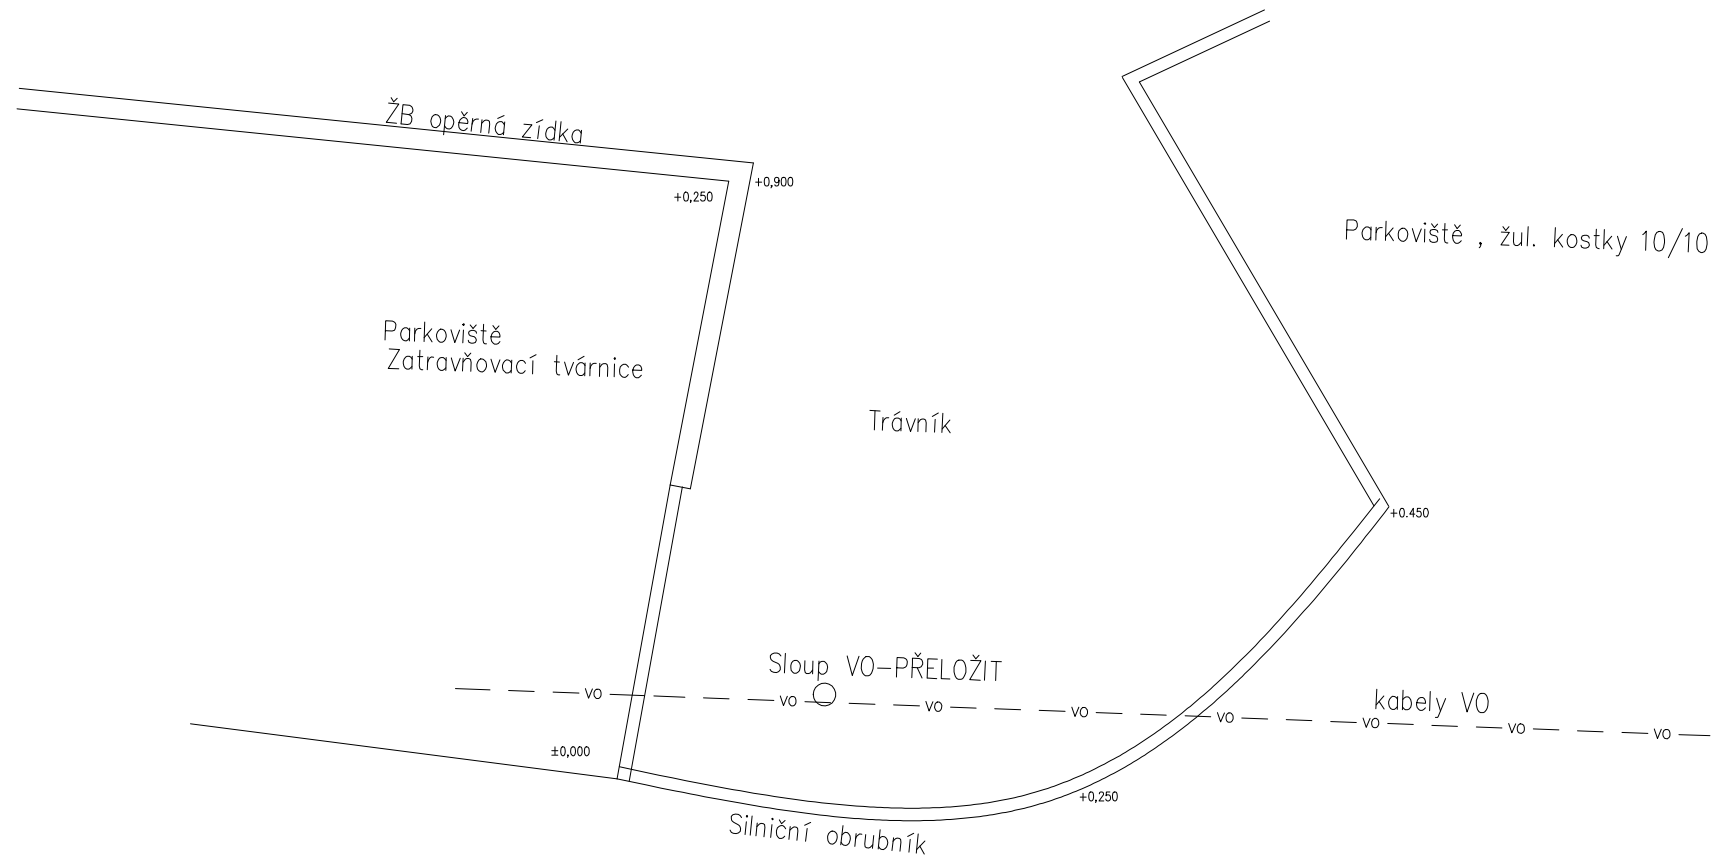


POZNÁMKY:

- přeložit stávající sloup VO
- odtěžit ornici a podornici do úrovně pláň
- zpevněná plocha bude provedena ze zámkové dlažby ve skladbě uvedené v průvodní zprávě
- opěru po obvodě nové zpevněné plochy u hrany svahu budou tvořit nové betonové palisády založené v beton. základovém pase
- za opěrnou zídou z palisád bude svah doplněn ornici a oset travním semenem
- klece na kontejnery se postaví na novou zp. plochu. 2 "klece" 3000x1450mm
- před zahájením zemních prací je nutné vytýčit podzemní síť!!



NAVROVANÝ STAV:

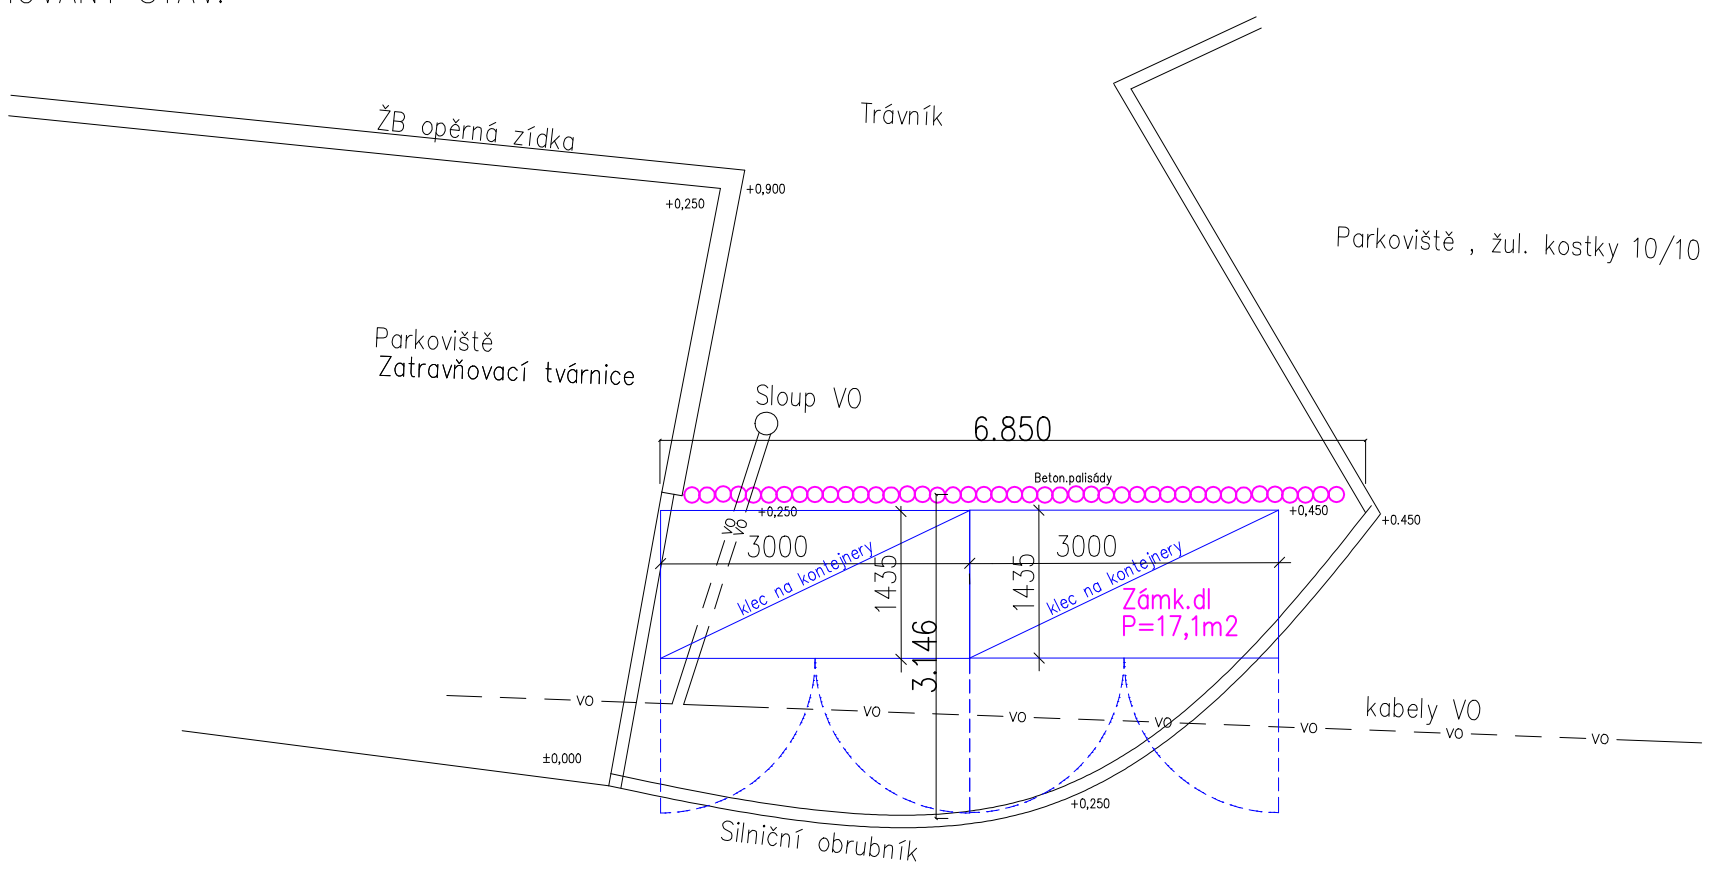

±0,000= ÚROVEŇ STÁVAJÍCÍ parkovací plochy ze zatravňovacích tvárníc

Vypracoval Ing.Martin Trokan	Zodp. projektant Ing.Martin Trokan	Tech. kontrola Ing.Martin Trokan		
Kreslil Ing.Martin Trokan				
Investor Fakultní nemocnice Olomouc,I.P.Pavlova 185/6,Olomouc			formát	
Akce k.ú.Nová Ulice ,parc.č.290/24,149/1,127/1,712/2,711/1,153/2,290/1,711/7,879,702/1			datum	01/2020
SHROMAŽŤOVACÍ MÍSTA pro odpadkové kontejnery na pozemcích uzavřeného areálu nemocnice			účel	studie
			č. zakázky	VOOVEK-2020-000022
Obsah výkresu STANOVIŠTĚ č.9a-PŮDORYS (SITUACE)			č. kopie	
			archivní č.	
			Měřítko	1:75
			Č. výkresu	6