


BUDOVA E - 3.NP

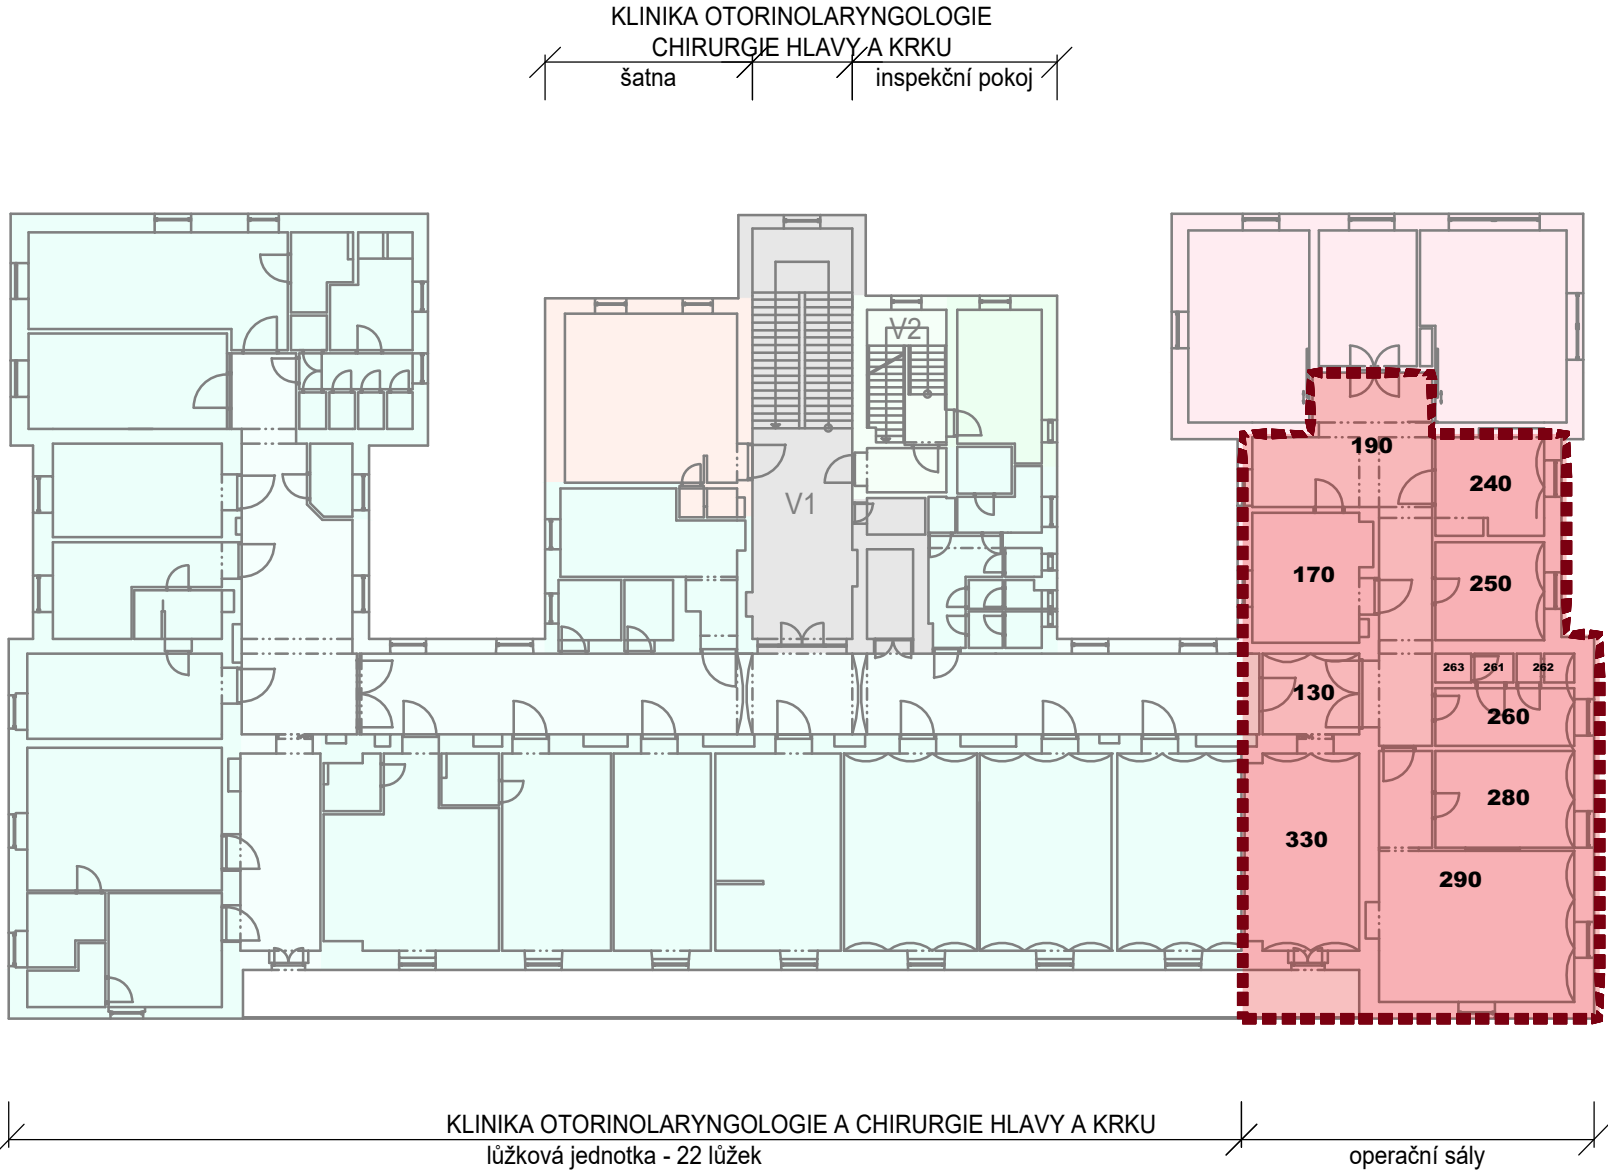

Tabulka místností 3.NP		
Č.	Název místnosti	Plocha (m2)
130	CHODBA	8,48
170	PŘÍPRAVNA 2	15,27
190	CHODBA, PŘEDSÁLÍ	36,68
240	PROVOZNÍ MÍSTNOST	12,25
250	DENNÍ MÍSTNOST SESTER	11,70
260	ŠATNA FILTR	8,74
261	WC	1,19
262	SPRCHA	1,78
263	WC	1,10
280	PRACOVNA SESTER	14,72
290	DOSPÁVACÍ POKOJ	38,56
330	DOKUMENTAČNÍ CENTRU...	25,44
		175,92 m²

 DOTČENÁ ČÁST OPERAČNÍHO TRAKTU