


BUDOVA E - 2.NP

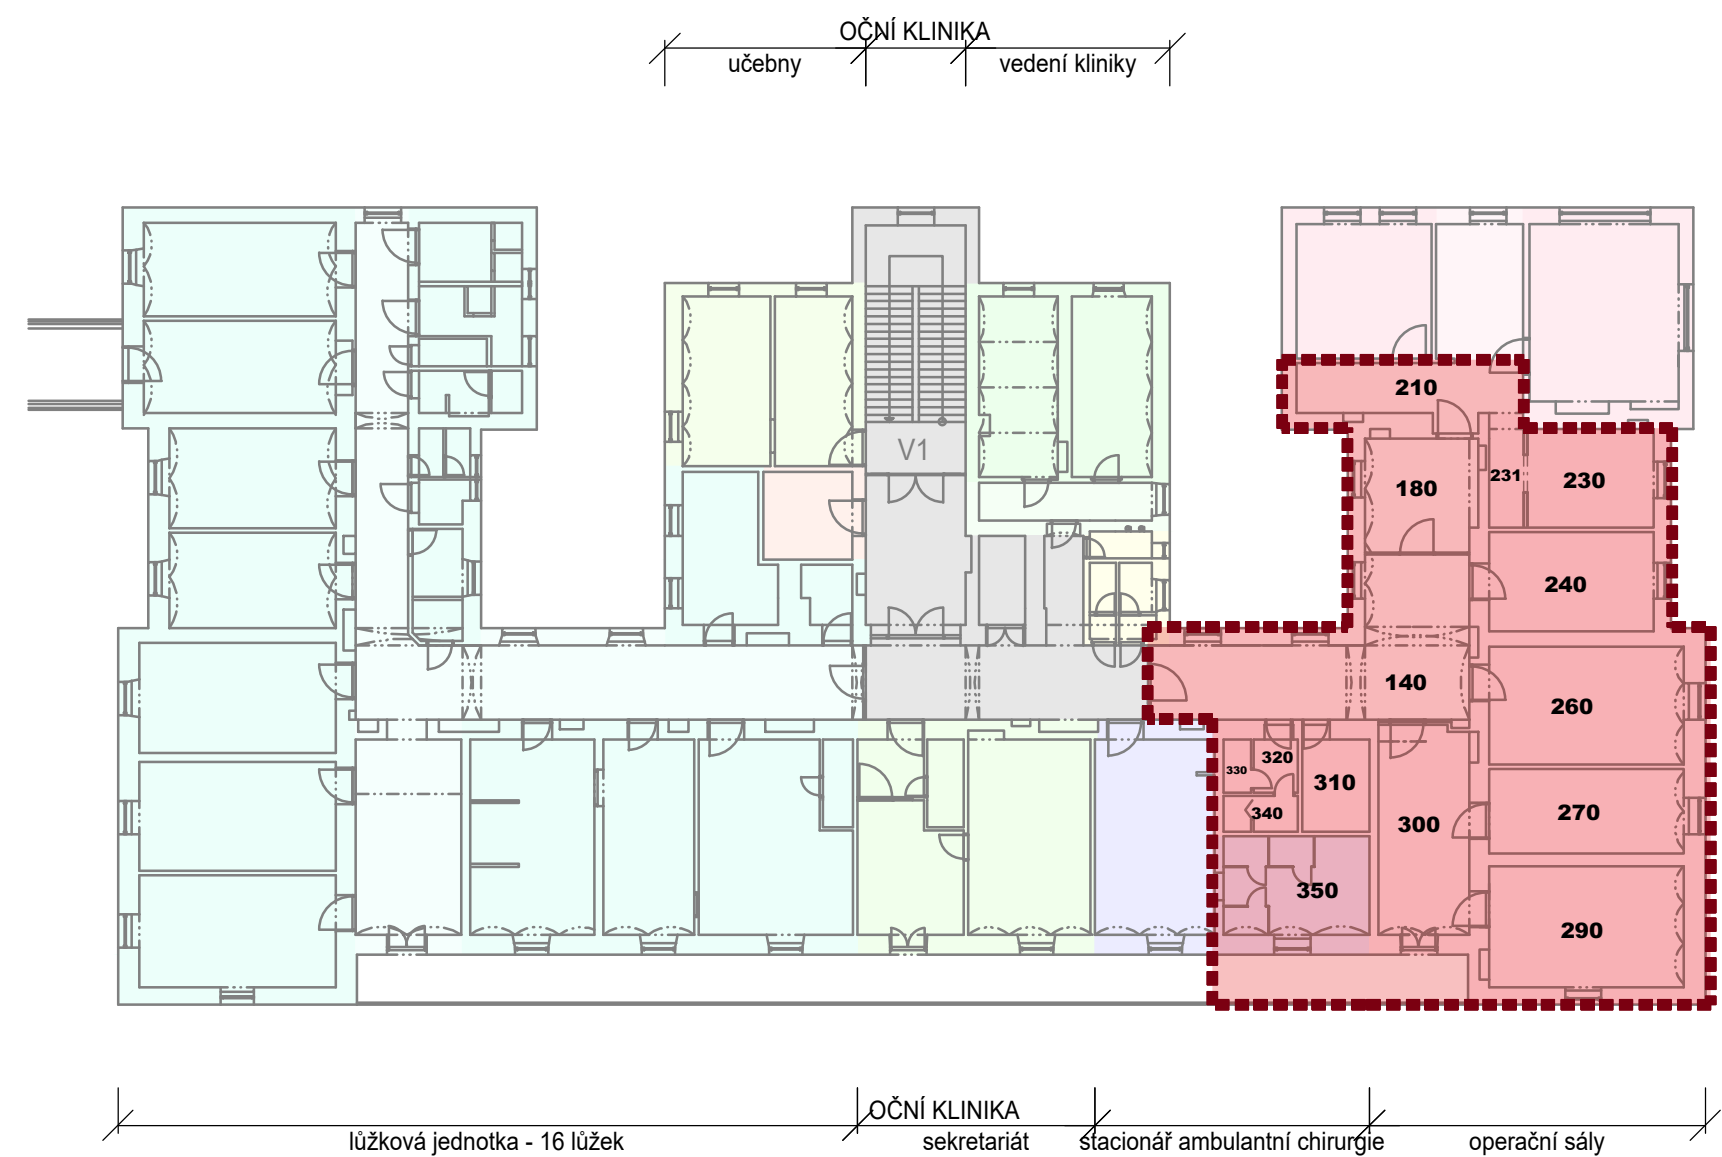

Tabulka místností 2.NP		
Č.	Název místnosti	Plocha (m2)
140	CHODBA	36,38
180	ČEKÁRNA	13,93
210	PŘEDSÁLÍ	26,56
230	PROVOZNÍ MÍSTNOST	13,16
231	UMÝVÁRNA	4,86
240	DENNÍ MÍSTNOST	17,82
260	SKLAD	25,16
270	SKLAD	18,06
290	PRACOVNA	25,80
300	ŠATNA LÉKAŘI	20,67
310	ÚKLIDOVÁ MÍSTNOST	7,22
320	PŘEDSÍNKA	3,01
330	WC PERSONÁL	1,58
340	SPRCHA PERSONÁL	2,80
350	PŘEVLEKÁRNA	15,67
		232,66 m²

 DOTČENÁ ČÁST OPERAČNÍHO TRAKTU