





ARCHITEKTONICKÁ STUDIE

NOVOSTAVBA BUDOVY PAVILONU „G„

Adresa: Areál FN Olomouc
Investor: Fakultní nemocnice Olomouc, I. P. Pavlova 185/6, 779 00 Olomouc
Zpracovatel: STYLE STUDIO s.r.o., Ujezd 2176/9, 796 01 Prostějov
Ing. arch. P. Gottwald, Ing. R. Götzlová,

Style
STUDIO
Datum: březen 2023
Formát: 2xA4

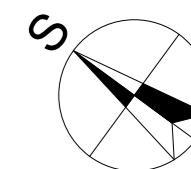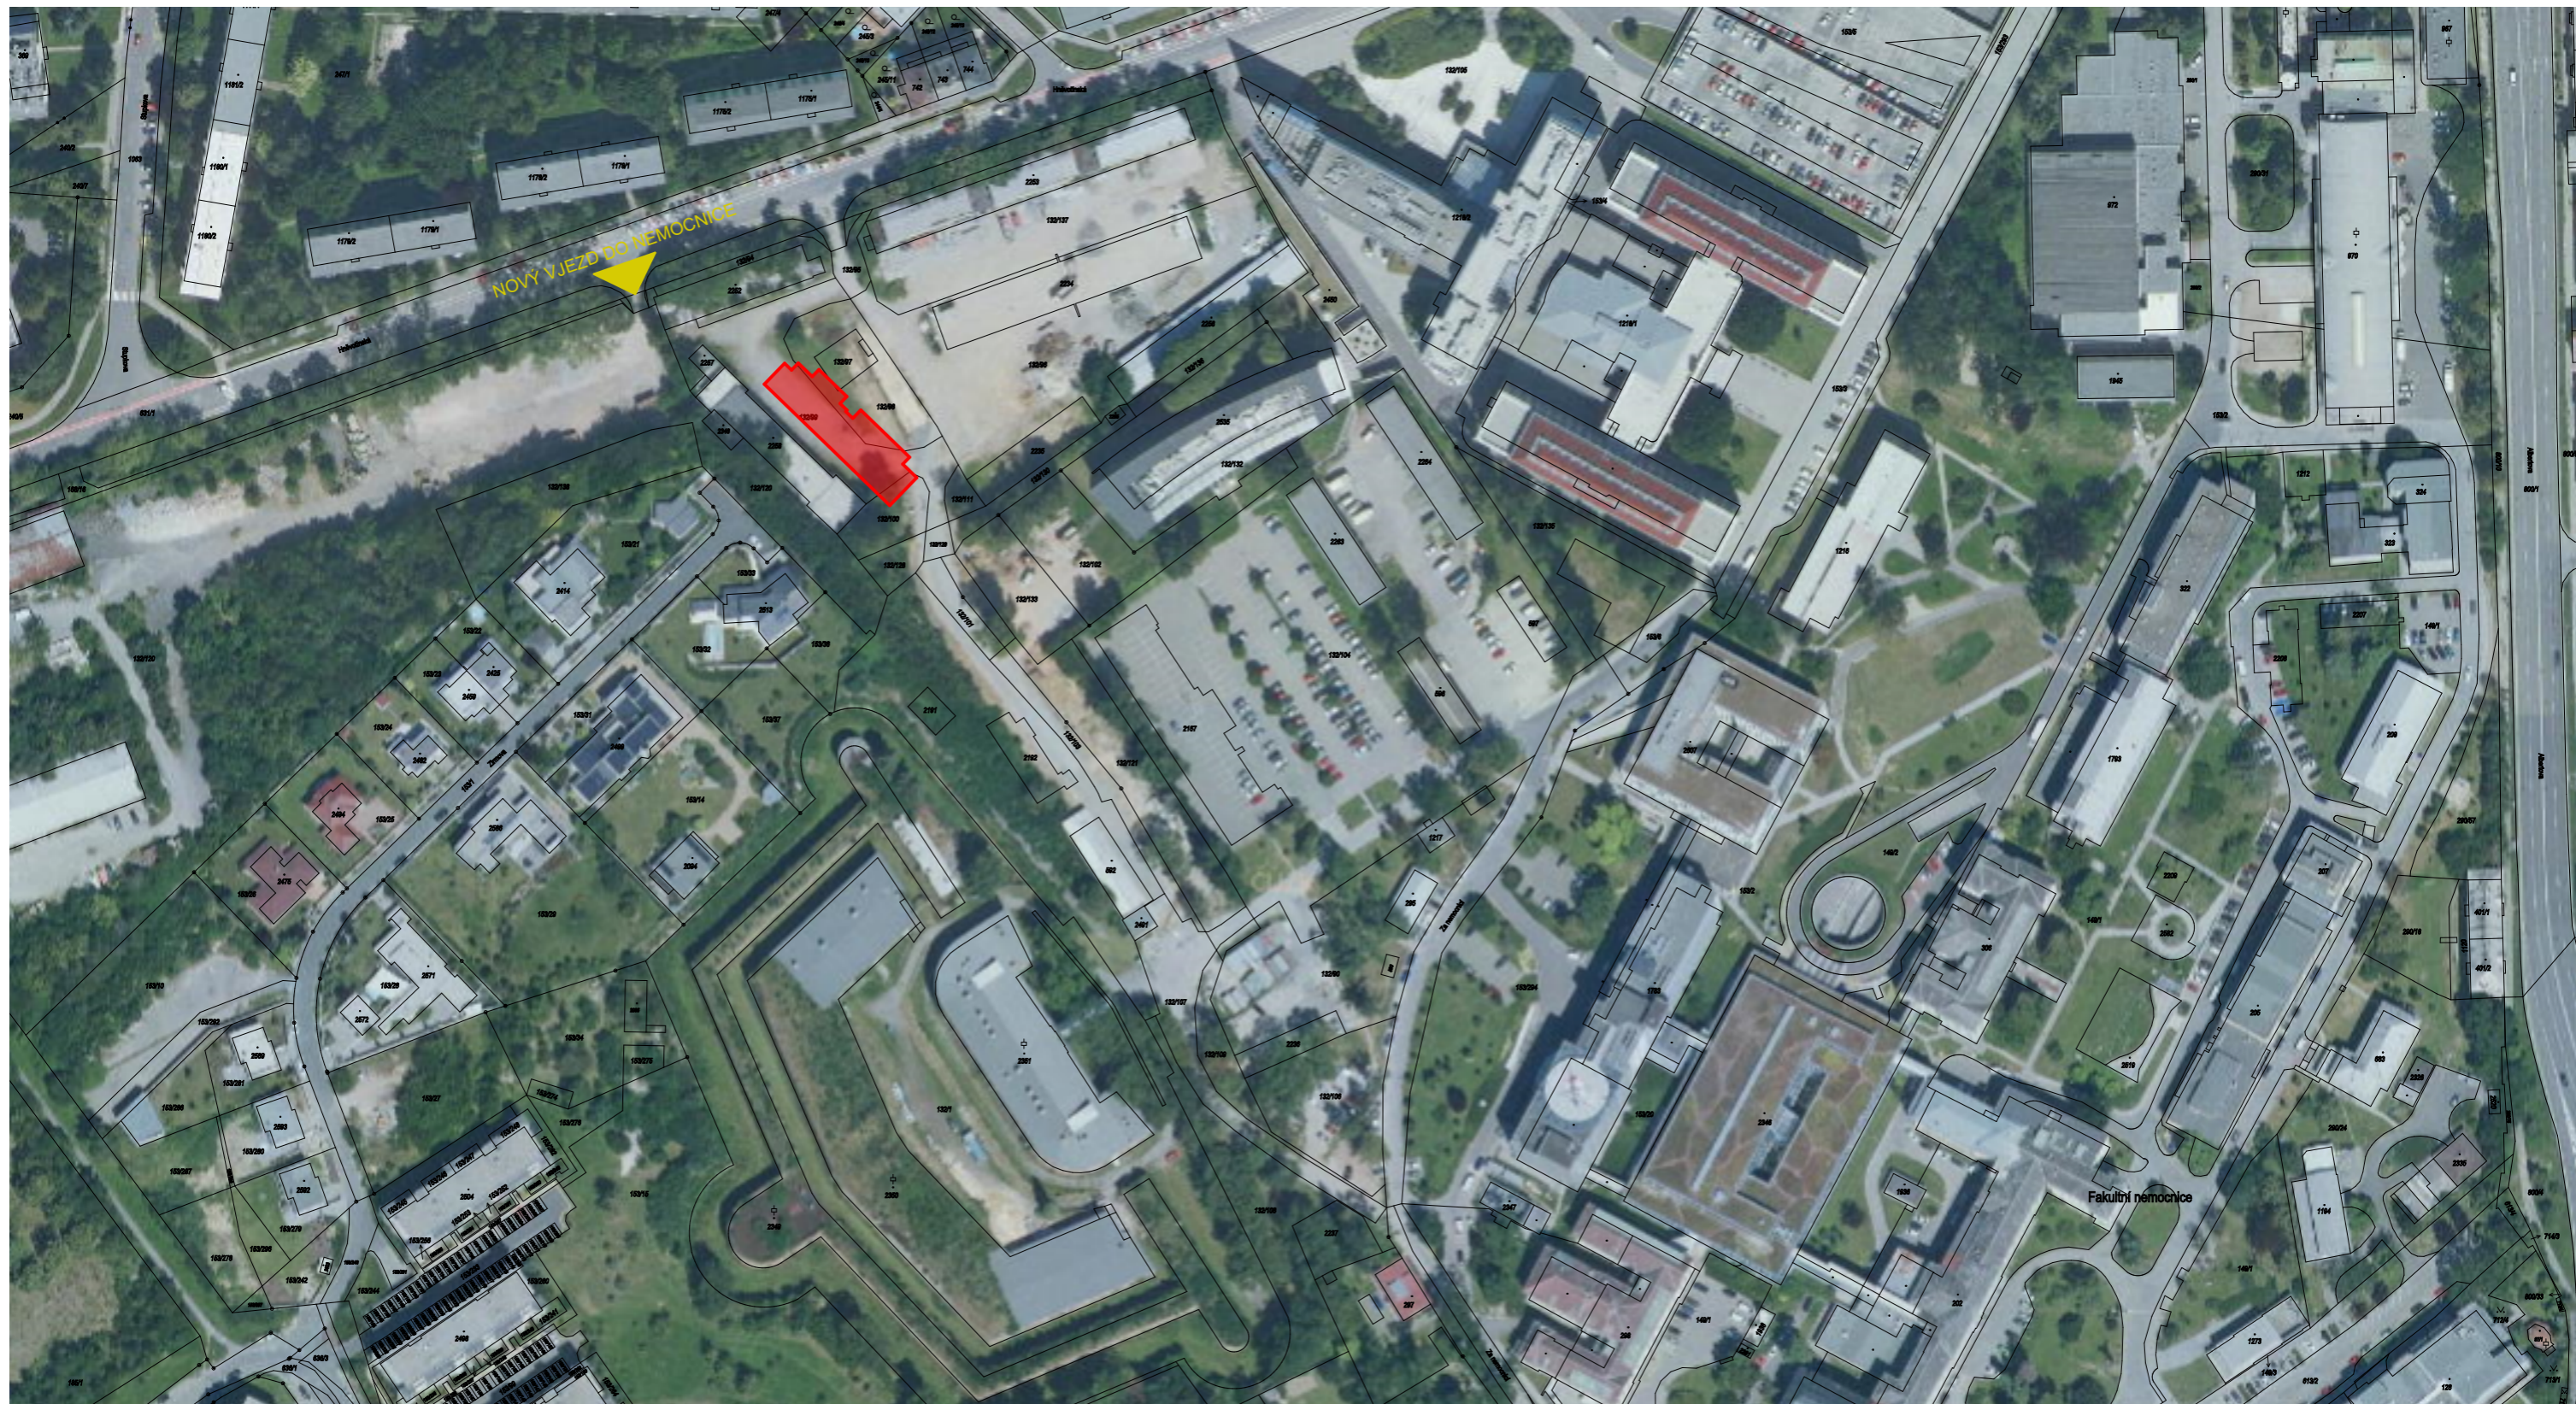


NOVOSTAVBA BUDOVY PAVILONU „G“,
ARCHITEKTONICKÁ STUDIE

Situace širších vztahů		Style STUDIO	
Adresa:	Areál FN Olomouc		
Investor:	Fakultní nemocnice Olomouc, I. P. Pavlova 185/6, 779 00 Olomouc		
Zpracovatel:	STYLE STUDIO s.r.o., Ujezd 2176/9, 796 01 Prostějov Ing. arch. P. Gottwald, Ing. R. Götzlová,		
Datum:	březen 2023	Formát:	2xA4

NOVOSTAVBA BUDOVY PAVILONU „G„

Situace

M1:250

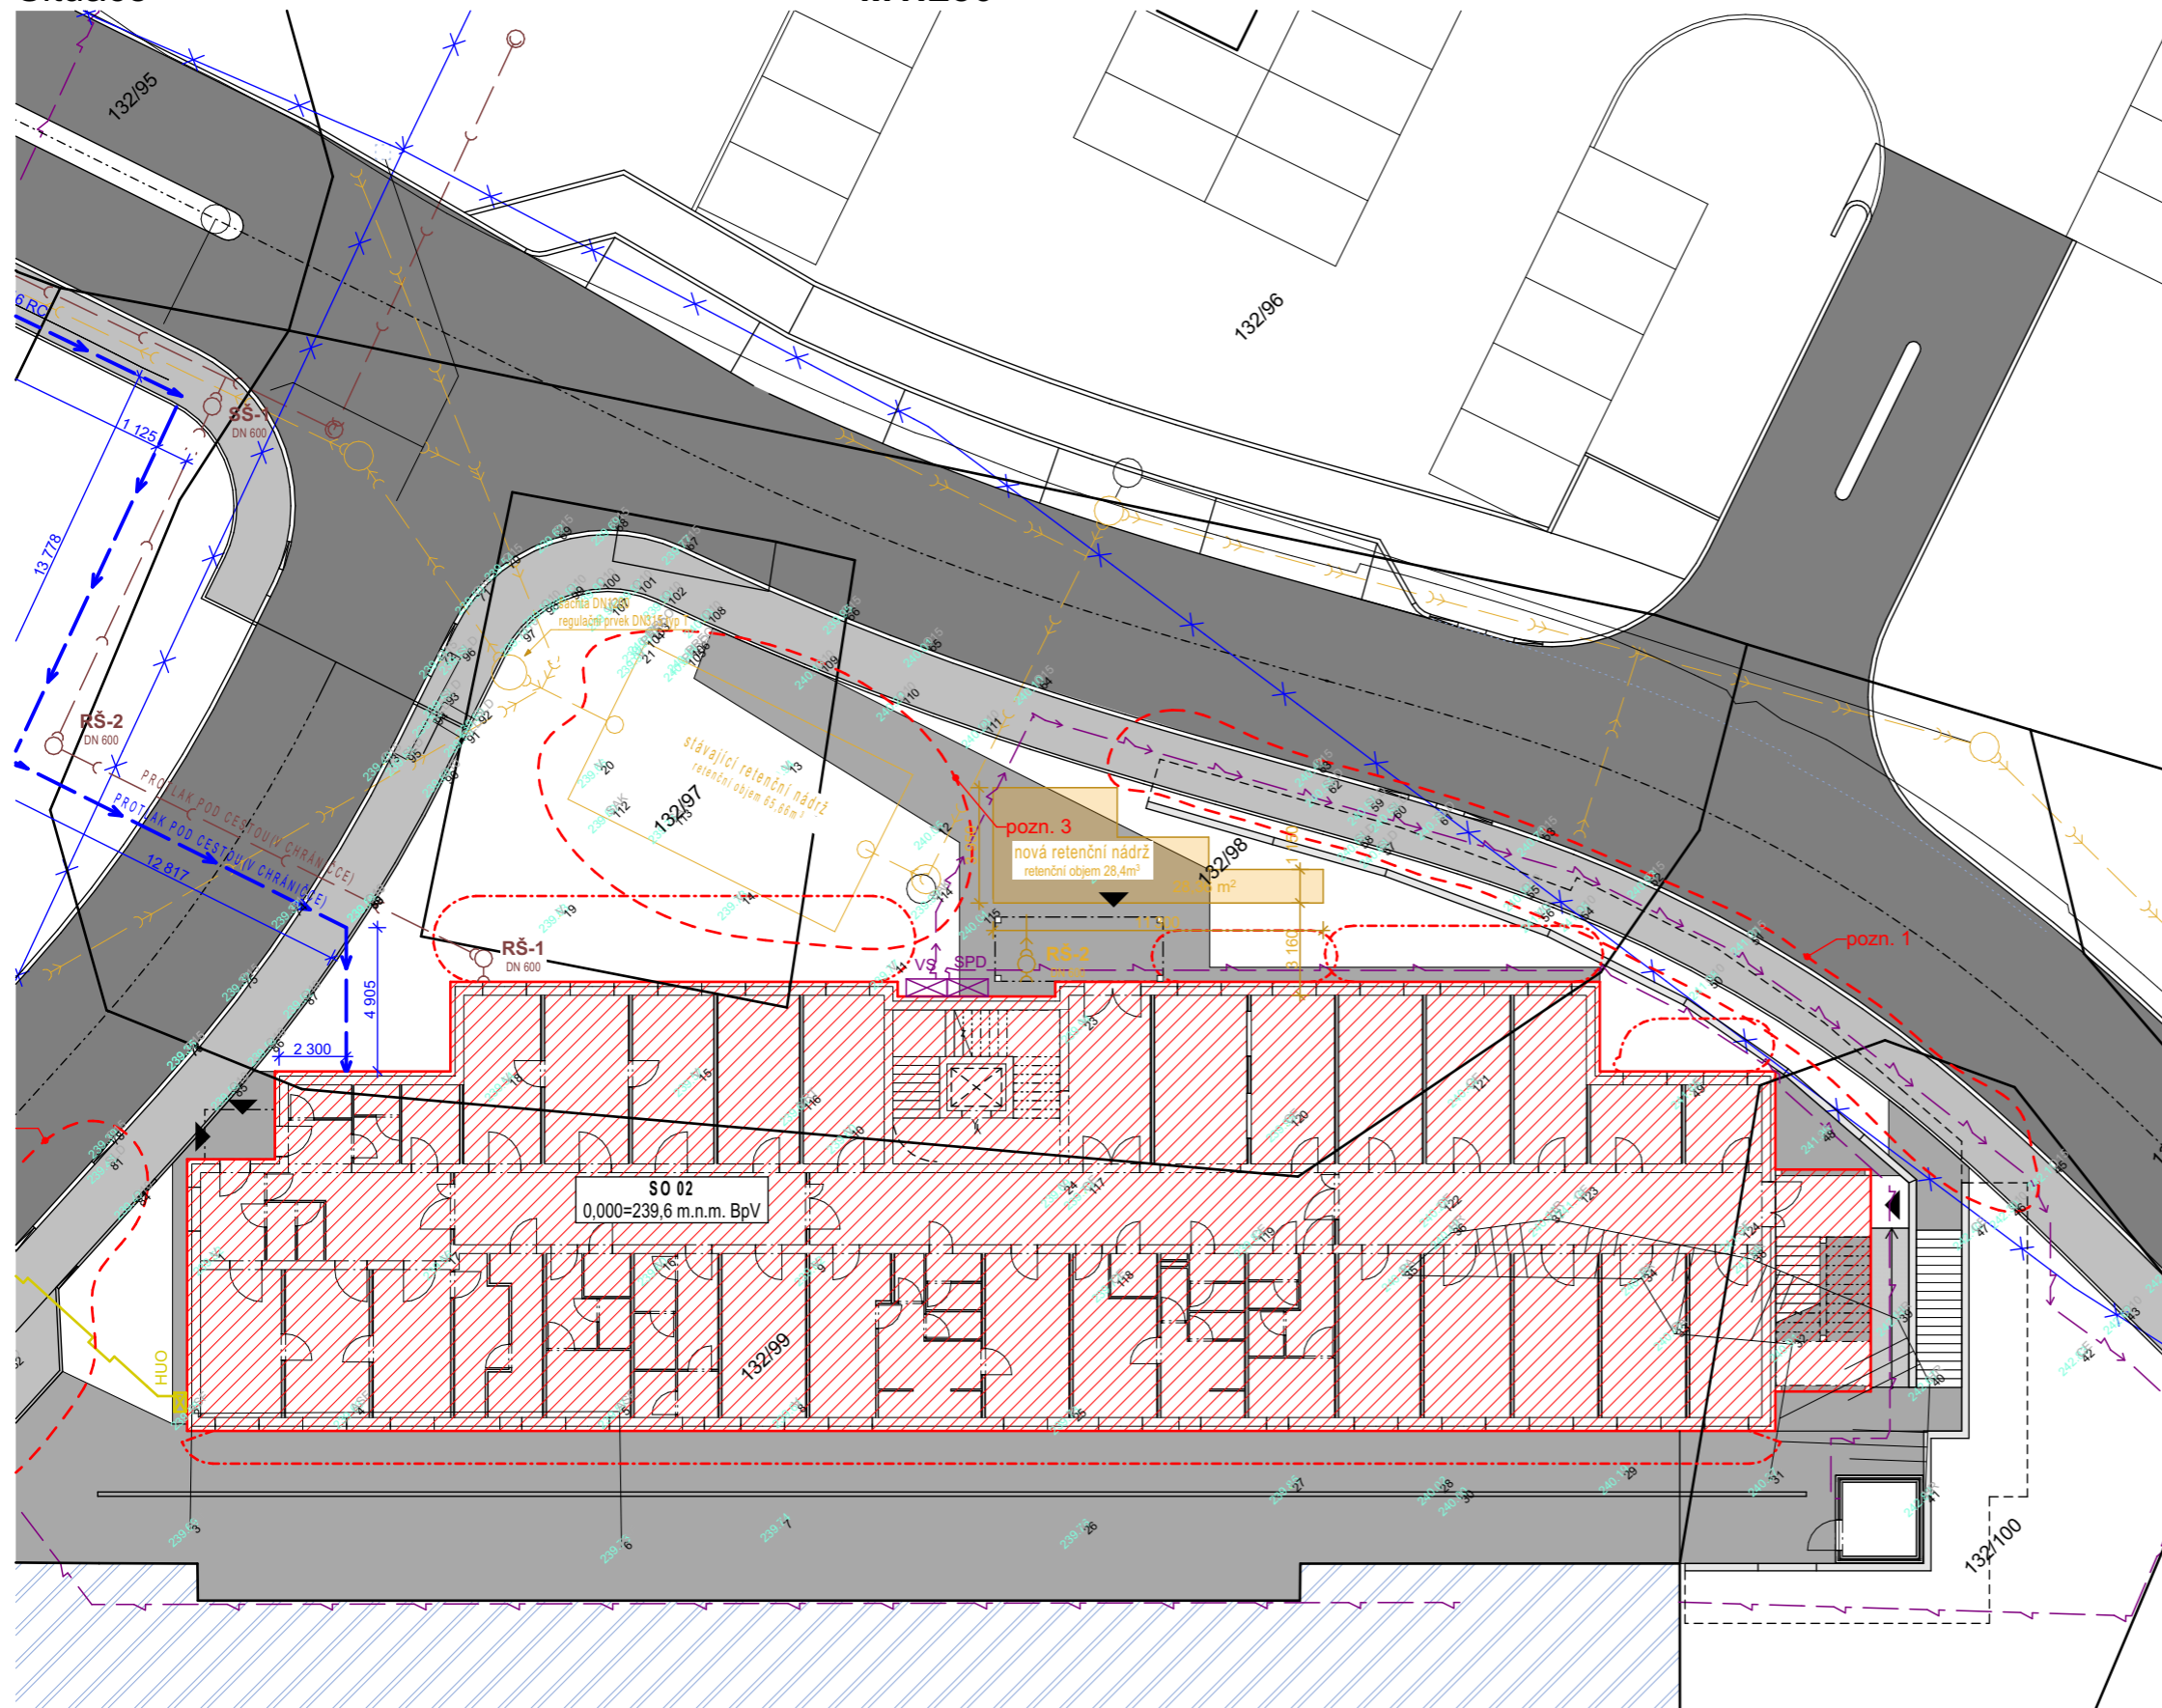

LEGENDA ZNAČEK

- Hranice parcel
- Vstup do objektu
- Výškově a polohově zaměřený bod
- Hranice areálu FNOL

LEGENDA PLOCH


- SO02 - zastavěná plocha stavbou
- Objekty v sousedství - stávající
- Stávající vnitroareálová komunikace
- Stávající vnitroareálová pěší komunikace
- Zpevněná plocha pozemku - drenážní
- Zpevněná plocha pozemku - pochozí

LEGENDA PŘÍPOJEK

- Vnější rozvod el. energie do budovy skladu prádla a odpadu
- elektropřípojka - areálový rozvod - podzemní vedení NN do 1kV, napojeno z trafostanice TS05
- Rozvodná skříň NN
- Navrhovaný areálový NTL rozvod zemního plynu
- Skříň hlavního uzávěru plynu + podružné měření
- Přípojka vody na areálový rozvod PE
- Přípojka splaškové kanalizace na areálový rozvod
- Kanalizace dešťová

LEGENDA INŽENÝRSKÝCH SÍTÍ

- Stávající areálové rozvody NN
- Stávající areálové vodovodní potrubí - Možno odstranit
- Odpojený areálový rozvod plynu

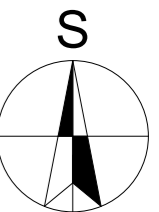

NOVOSTAVBA BUDOVY PAVILONU „G„ ARCHITEKTONICKÁ STUDIE

Situace	
Adresa:	Areál FN Olomouc
Investor:	Fakultní nemocnice Olomouc, I. P. Pavlova 185/6, 779 00 Olomouc
Zpracovatel:	STYLE STUDIO s.r.o., Ujezd 2176/9, 796 01 Prostějov Ing. arch. P. Gottwald, Ing. R. Götzlová,
Datum:	březen 2023
Formát:	2xA4

Style
STUDIO

NOVOSTAVBA BUDOVY PAVILONU „G„

Púdorys 1.NP

M1:150



Legenda místností

Ozn.	Název místnosti	Plocha (m ²)
1.01	Zádveří	16,56
1.02	Schodiště	24,86
1.03	Výtah	3,23
1.04	Chodba	63,92
1.05	Recepce+kartotéka	16,44
1.06	Čekárna onkologie	36,12
1.07	Kancelář	16,48
1.08	Kancelář	16,48
1.09	Kancelář	14,24
1.10	Denní místnost	8,38
1.11	Sklad	7,06
1.12	Ordinace onkologie	13,70
1.13	Ordinace onkologie	15,88

1.14	Ordinace onkologie	15,88
1.15	Ordinace onkologie	16,31
1.16	Monitorovací místnost	15,59
1.17	WC pacienti "M"	11,86
1.18	WC pacienti "Ž"	2,85
1.19	WC zaměstnanci "M"	3,31
1.20	Úklid	2,09
1.21	Šatna "M"	13,49
1.22	Umývárna "M"	10,71
1.23	Šatna "Ž"	16,03
1.24	Umývárna "Ž"	14,22
1.25	WC zaměstnanci "Ž"	3,26
1.26	Šatna "Ž"	13,44
1.27	Čekárna infekce-čistá	29,66
1.28	THP kartotéka	16,03

1.29	Chodba	5,44
1.30	WC pacienti "M"	4,24
1.31	WC pacienti "Ž"	5,32
1.32	Úklid	2,09
1.33	WC zaměstnanci	6,49
1.34	Denní místnost	6,55
1.35	Sklad	7,89
1.36	Sklad	8,14
1.37	Čekárna infekce 2-špinavá	18,92
1.38	Ordinace infekce	13,36
1.39	Sesterna	14,31
1.40	Ordinace infekce	13,84
1.41	Čekárna infekce 1-špinavá	6,86
1.42	WC pacienti	3,67
1.43	Úklid	2,28

1.44	WC pacienti	4,03
1.45	Dezinfekce	5,35
1.46	Ordinace infekce	15,13
1.47	Sesterna	16,34
1.48	Ordinace infekce	16,02
1.49	Pracovna přednosty	16,04
1.50	Sklad	15,95
1.51	Úklidový sklad	6,37

NOVOSTAVBA BUDOVY PAVILONU „G„ ARCHITEKTONICKÁ STUDIE

Púdorys 1.NP		Style STUDIO
Adresa:	Areal FN Olomouc	
Investor:	Fakultní nemocnice Olomouc, I. P. Pavlova 185/6, 779 00 Olomouc	Datum: březen 2023
Zpracovatel:	STYLE STUDIO s.r.o., Ujezd 2176/9, 796 01 Prostějov Ing. arch. P. Gottwald, Ing. R. Götzlová,	Formát: 2xA4

NOVOSTAVBA BUDOVY PAVILONU „G„

Púdorys 2.NP

M1:150




Legenda místností

Ozn.	Název místnosti	Plocha (m ²)
2.01	Schodiště	24,86
2.02	Výtah	3,23
2.03	Čekárna alergologie	110,34
2.04	Kartotéka	33,47
2.05	Administrativa	18,19
2.06	Ordinace alergologie	16,34
2.07	Ordinace alergologie	16,34
2.08	Ordinace alergologie	14,94
2.09	Ordinace alergologie	14,87
2.10	Ordinace alergologie	13,85
2.11	Ordinace alergologie	16,03
2.12	Ordinace alergologie	16,05
2.13	Ordinace alergologie	16,01

2.14	Ordinace alergologie	16,05
2.15	Ordinace alergologie	16,03
2.16	WC pacienti "Ž"	14,30
2.17	Úklid	2,31
2.18	WC Pacienti "M"	13,48
2.19	Odběrová místnost	14,37
2.20	Sesterna	16,03
2.21	Spirometrie	16,03
2.22	EKG+BKT	16,03
2.23	AIT alergení aplikace	16,03
2.24	Testovací místnost	16,03
2.25	Vrchní sestra	16,03
2.26	Sekretariát	16,03
2.27	Zasedací místnost	17,69
2.28	Primář oddělení	13,85

2.29	Chodba sekretariát	14,24
2.30	VZT	7,05
2.31	WC zaměstnanci "Ž"	5,64
2.32	WC zaměstnanci "M"	3,41
2.33	Denní místnost	16,52
2.34	Čistící místnost	8,46
2.35	Stacionář	24,47
2.36	Psycholog	16,48
2.37	Sklad špinavé prádlo	9,14
2.38	Rozvodna NN	5,07
2.39	Sklad	4,40

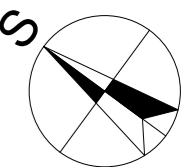

NOVOSTAVBA BUDOVY PAVILONU „G„ ARCHITEKTONICKÁ STUDIE

Púdorys 2.NP	
Adresa:	Areál FN Olomouc
Investor:	Fakultní nemocnice Olomouc, I. P. Pavlova 185/6, 779 00 Olomouc
Zpracovatel:	STYLE STUDIO s.r.o., Ujezd 2176/9, 796 01 Prostějov
	Ing. arch. P. Gottwald, Ing. R. Götzlová,
Datum:	březen 2023
Formát:	2xA4

Style
STUDIO

NOVOSTAVBA BUDOVY PAVILONU „G„

Púdorys 3.NP

M1:150




Legenda místností

Ozn.	Název místnosti	Plocha (m ²)
3.01	Schodiště	39,77
3.02	Výtah	3,23
3.03	Chodba	38,19
3.04	Lékař	17,56
3.05	2x sestra	16,33
3.06	Sestra+admin. pracovník	16,33
3.07	Vyšetřovna	16,33
3.08	Vyšetřovna	16,33
3.09	Kancelář	15,08
3.10	Kancelář	15,01
3.11	Předsíň	4,63
3.12	Ombudsman	10,68
3.13	Interní audit	16,03

3.14	Interní audit	16,03
3.15	Vyšetřovna	16,03
3.16	Vyšetřovna	16,03
3.17	Denní místnost	14,37
3.18	Chodba	5,09
3.19	WC pacienti "M"	4,77
3.20	WC pacienti "Ž"	4,44
3.21	Úklid	1,94
3.22	Chodba	2,78
3.23	WC zaměstnanci "Ž"	3,67
3.24	WC zaměstnanci "M"	7,19
3.25	Ústředna SLP	14,81
3.26	Učebna č.1	81,12
3.27	Učebna č.2	22,63
3.28	Kancelář/sklad	16,00

3.29	Kancelář	28,08
3.30	Denní místnost	7,05
3.31	WC pacienti "Ž"	4,10
3.32	WC pacienti "M"	6,24
3.33	WC invalidé	5,07
3.34	Učebna č.2	83,40
3.35	Chodba	51,29

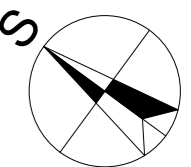

NOVOSTAVBA BUDOVY PAVILONU „G„ ARCHITEKTONICKÁ STUDIE


Púdorys 3.NP	
Adresa:	Areál FN Olomouc
Investor:	Fakultní nemocnice Olomouc, I. P. Pavlova 185/6, 779 00 Olomouc
Zpracovatel:	STYLE STUDIO s.r.o., Ujezd 2176/9, 796 01 Prostějov Ing. arch. P. Gottwald, Ing. R. Götzlová,
Datum:	březen 2023
Formát:	2xA4

Style
STUDIO

NOVOSTAVBA BUDOVY PAVILONU „G„


Púdorys 4.NP

M1:150

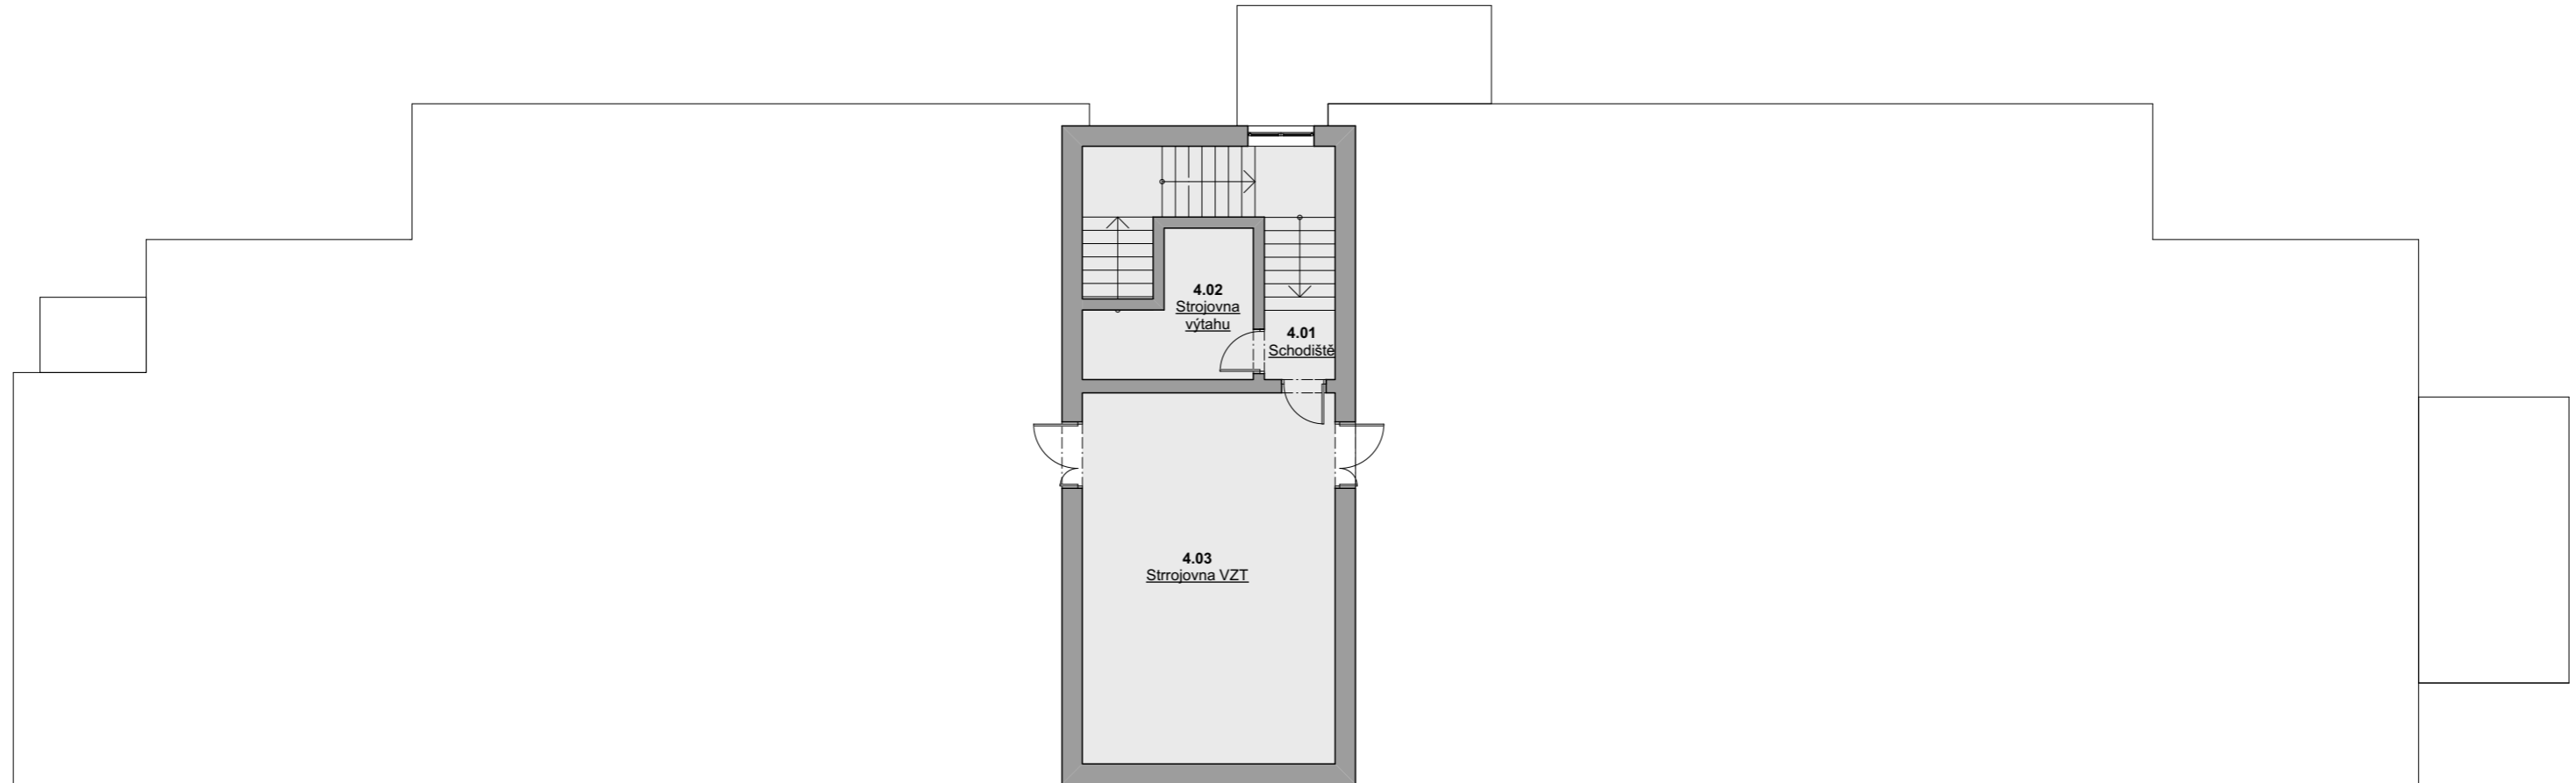

Legenda místností

Ozn.	Název místnosti	Plocha (m ²)
4.01	Schodiště	17,89
4.02	Strojovna výtahu	9,96
4.03	Strojovna VZT	48,12

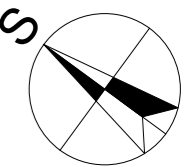

NOVOSTAVBA BUDOVY PAVILONU „G„ ARCHITEKTONICKÁ STUDIE


Púdorys 4.NP	
Adresa:	Areál FN Olomouc
Investor:	Fakultní nemocnice Olomouc, I. P. Pavlova 185/6, 779 00 Olomouc
Zpracovatel:	STYLE STUDIO s.r.o., Ujezd 2176/9, 796 01 Prostějov
Ing. arch. P. Gottwald, Ing. R. Götzlová,	Datum: březen 2023
	Formát: 2xA4

Style
STUDIO

NOVOSTAVBA BUDOVY PAVILONU „G„

Řez A-A

M1:100

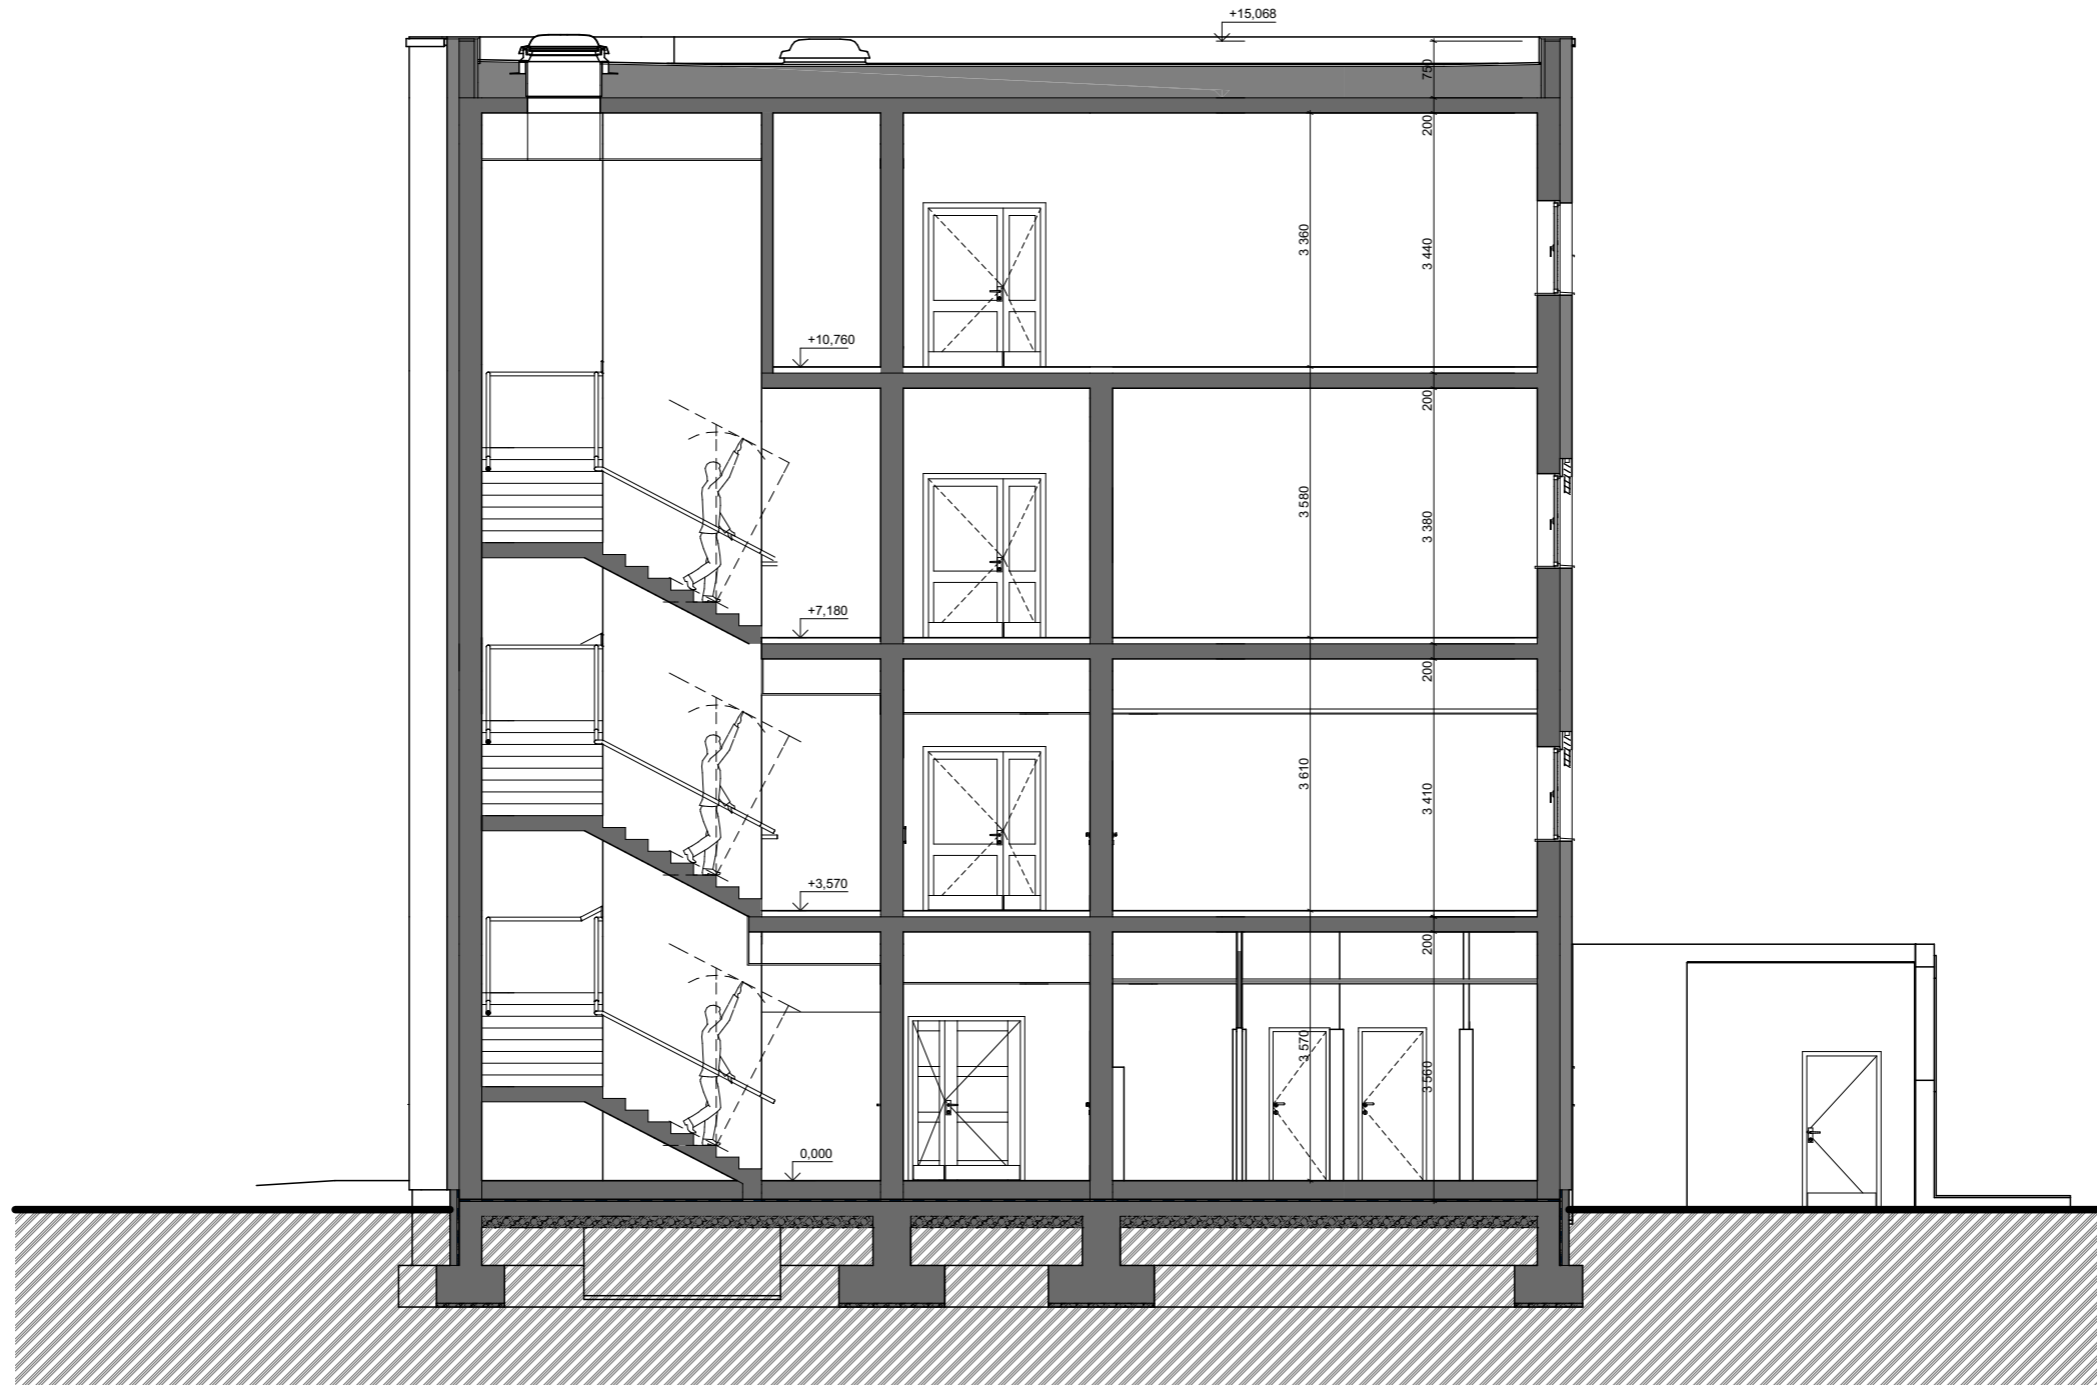

NOVOSTAVBA BUDOVY PAVILONU „G„ ARCHITEKTONICKÁ STUDIE

Řez A-A	
Adresa:	Areál FN Olomouc
Investor:	Fakultní nemocnice Olomouc, I. P. Pavlova 185/6, 779 00 Olomouc
Zpracovatel:	STYLE STUDIO s.r.o., Ujezd 2176/9, 796 01 Prostějov Ing. arch. P. Gottwald, Ing. R. Götzlová,
Datum:	březen 2023
Formát:	2xA4

Style
STUDIO

NOVOSTAVBA BUDOVY PAVILONU „G„

Pohledy - popis fasády

Tenkovrstvá dekorativní fasádní omítka s designem pohledového betonu
- struktura efektu bednění, otisků zámků a spon

Silikonová vrchní omíta se škrábanou strukturou
- horizontální pruh o šířce 3-5cm



Fasádní omítka - BÍLÁ

Žárově zinkovaná konstrukce doplněná lanky/sítí a popínavou zelení




NOVOSTAVBA BUDOVY PAVILONU „G„
ARCHITEKTONICKÁ STUDIE

Pohledy popis fasády	
Adresa:	Areál FN Olomouc
Investor:	Fakultní nemocnice Olomouc, I. P. Pavlova 185/6, 779 00 Olomouc
Zpracovatel:	STYLE STUDIO s.r.o., Ujezd 2176/9, 796 01 Prostějov
Ing. arch. P. Gottwald, Ing. R. Götzlová,	Datum: březen 2023
	Formát: 2xA4

Style
STUDIO

NOVOSTAVBA BUDOVY PAVILONU „G„

3D náhledy

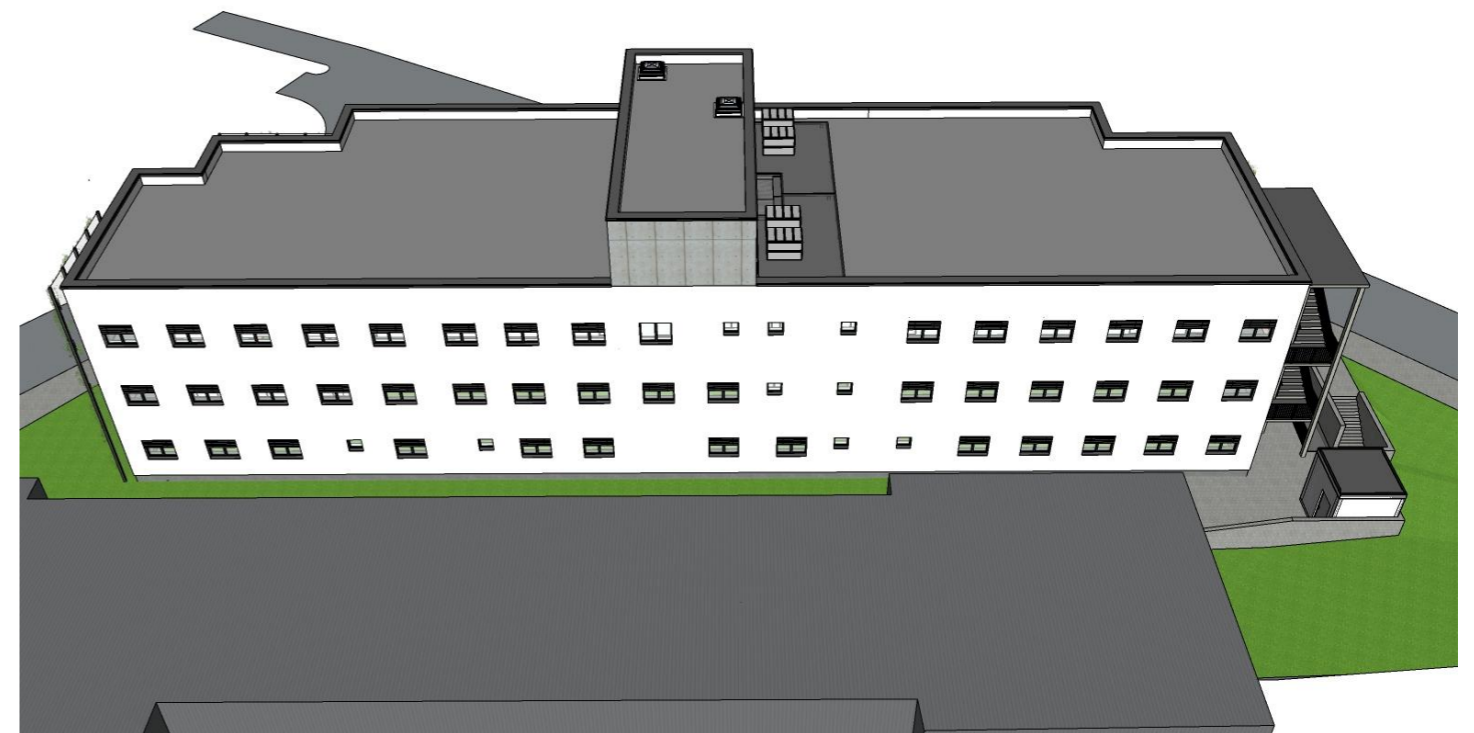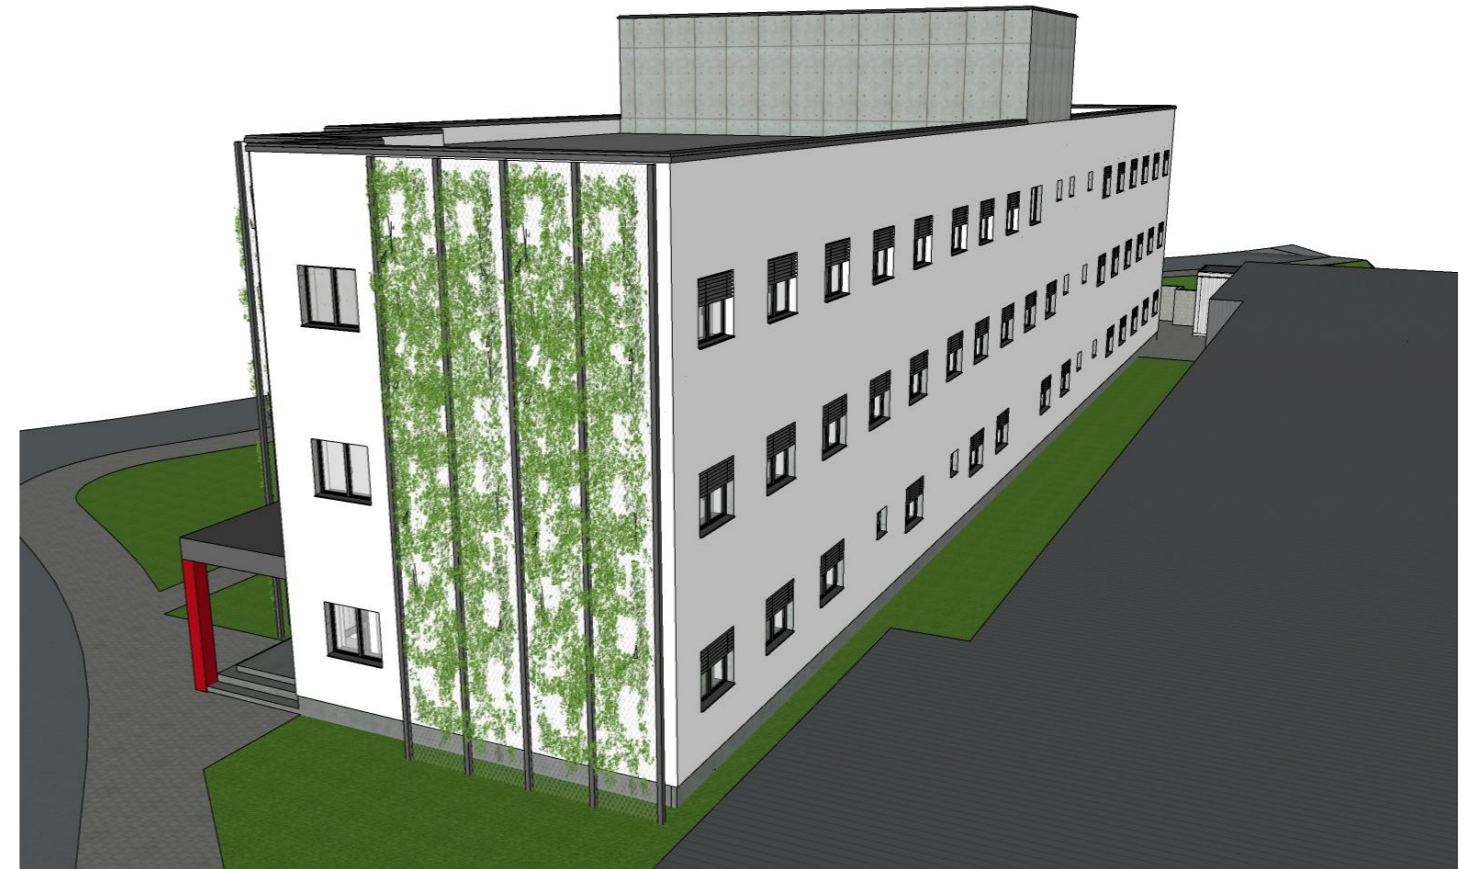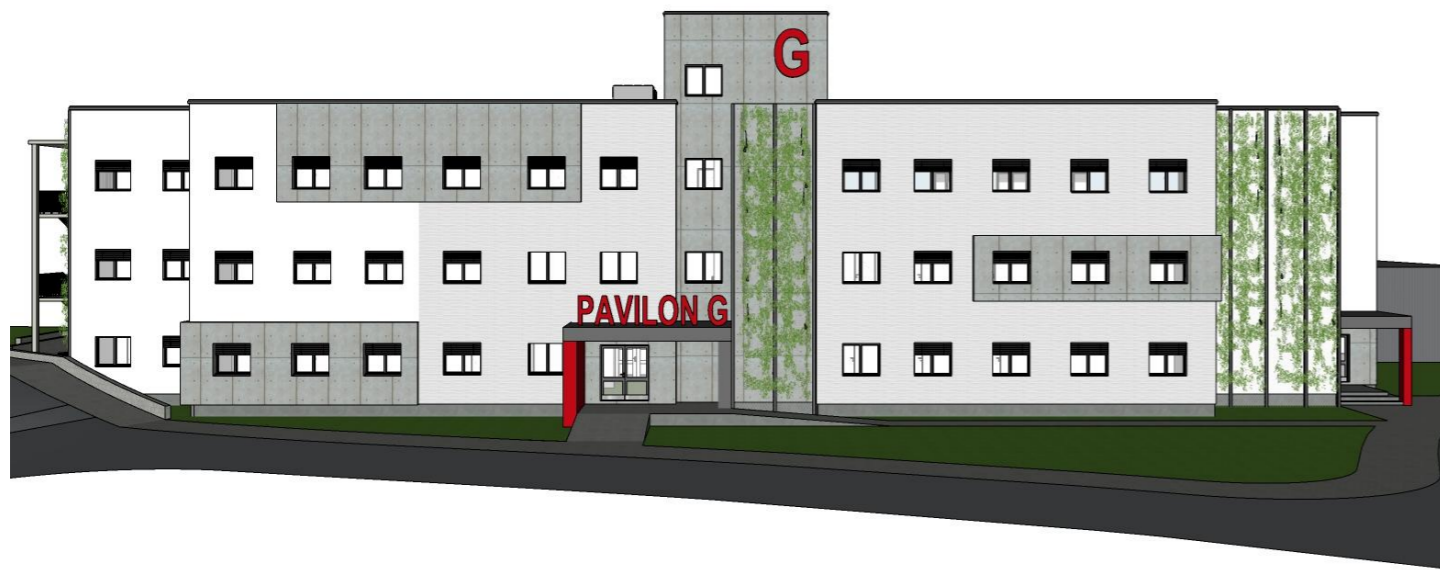

NOVOSTAVBA BUDOVY PAVILONU „G„ ARCHITEKTONICKÁ STUDIE

3D Náhledy	
Adresa:	Areál FN Olomouc
Investor:	Fakultní nemocnice Olomouc, I. P. Pavlova 185/6, 779 00 Olomouc
Zpracovatel:	STYLE STUDIO s.r.o., Ujezd 2176/9, 796 01 Prostějov Ing. arch. P. Gottwald, Ing. R. Götzlová,
Datum:	březen 2023
Formát:	2xA4

Style
STUDIO

NOVOSTAVBA BUDOVY PAVILONU „G„

3D náhledy



NOVOSTAVBA BUDOVY PAVILONU „G„ ARCHITEKTONICKÁ STUDIE

3D Náhledy	
Adresa:	Areál FN Olomouc
Investor:	Fakultní nemocnice Olomouc, I. P. Pavlova 185/6, 779 00 Olomouc
Zpracovatel:	STYLE STUDIO s.r.o., Ujezd 2176/9, 796 01 Prostějov Ing. arch. P. Gottwald, Ing. R. Götzelová,
Datum:	březen 2023
Formát:	2xA4

Style
STUDIO