ŘEZ A–A

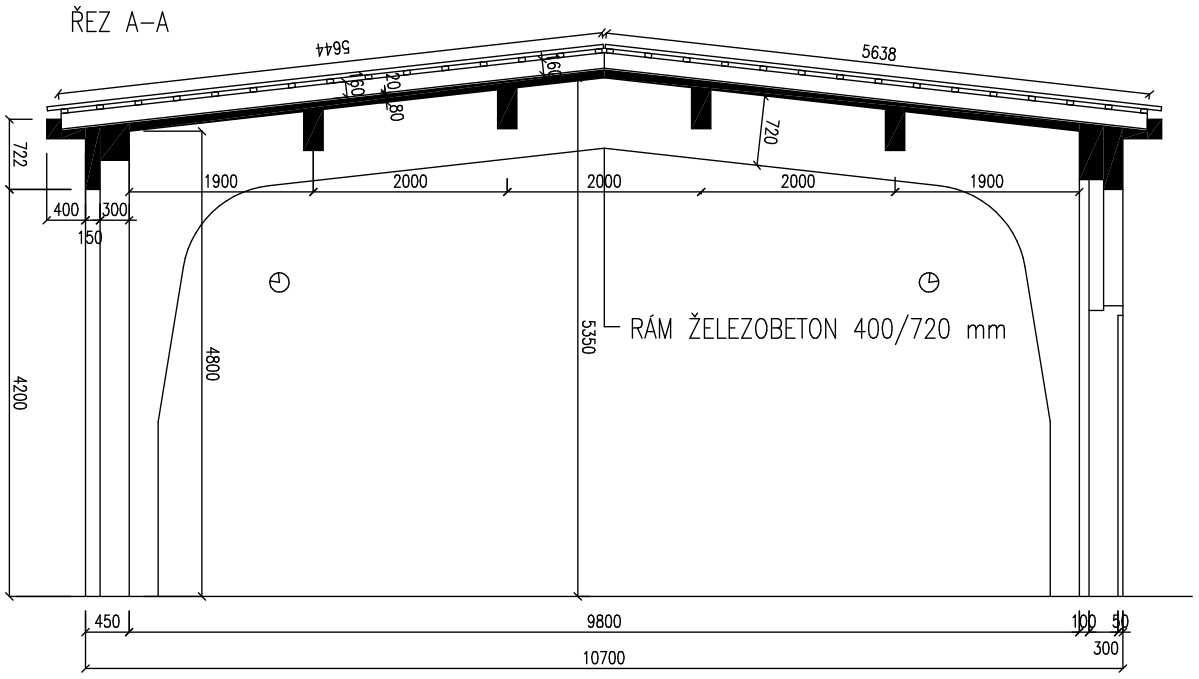
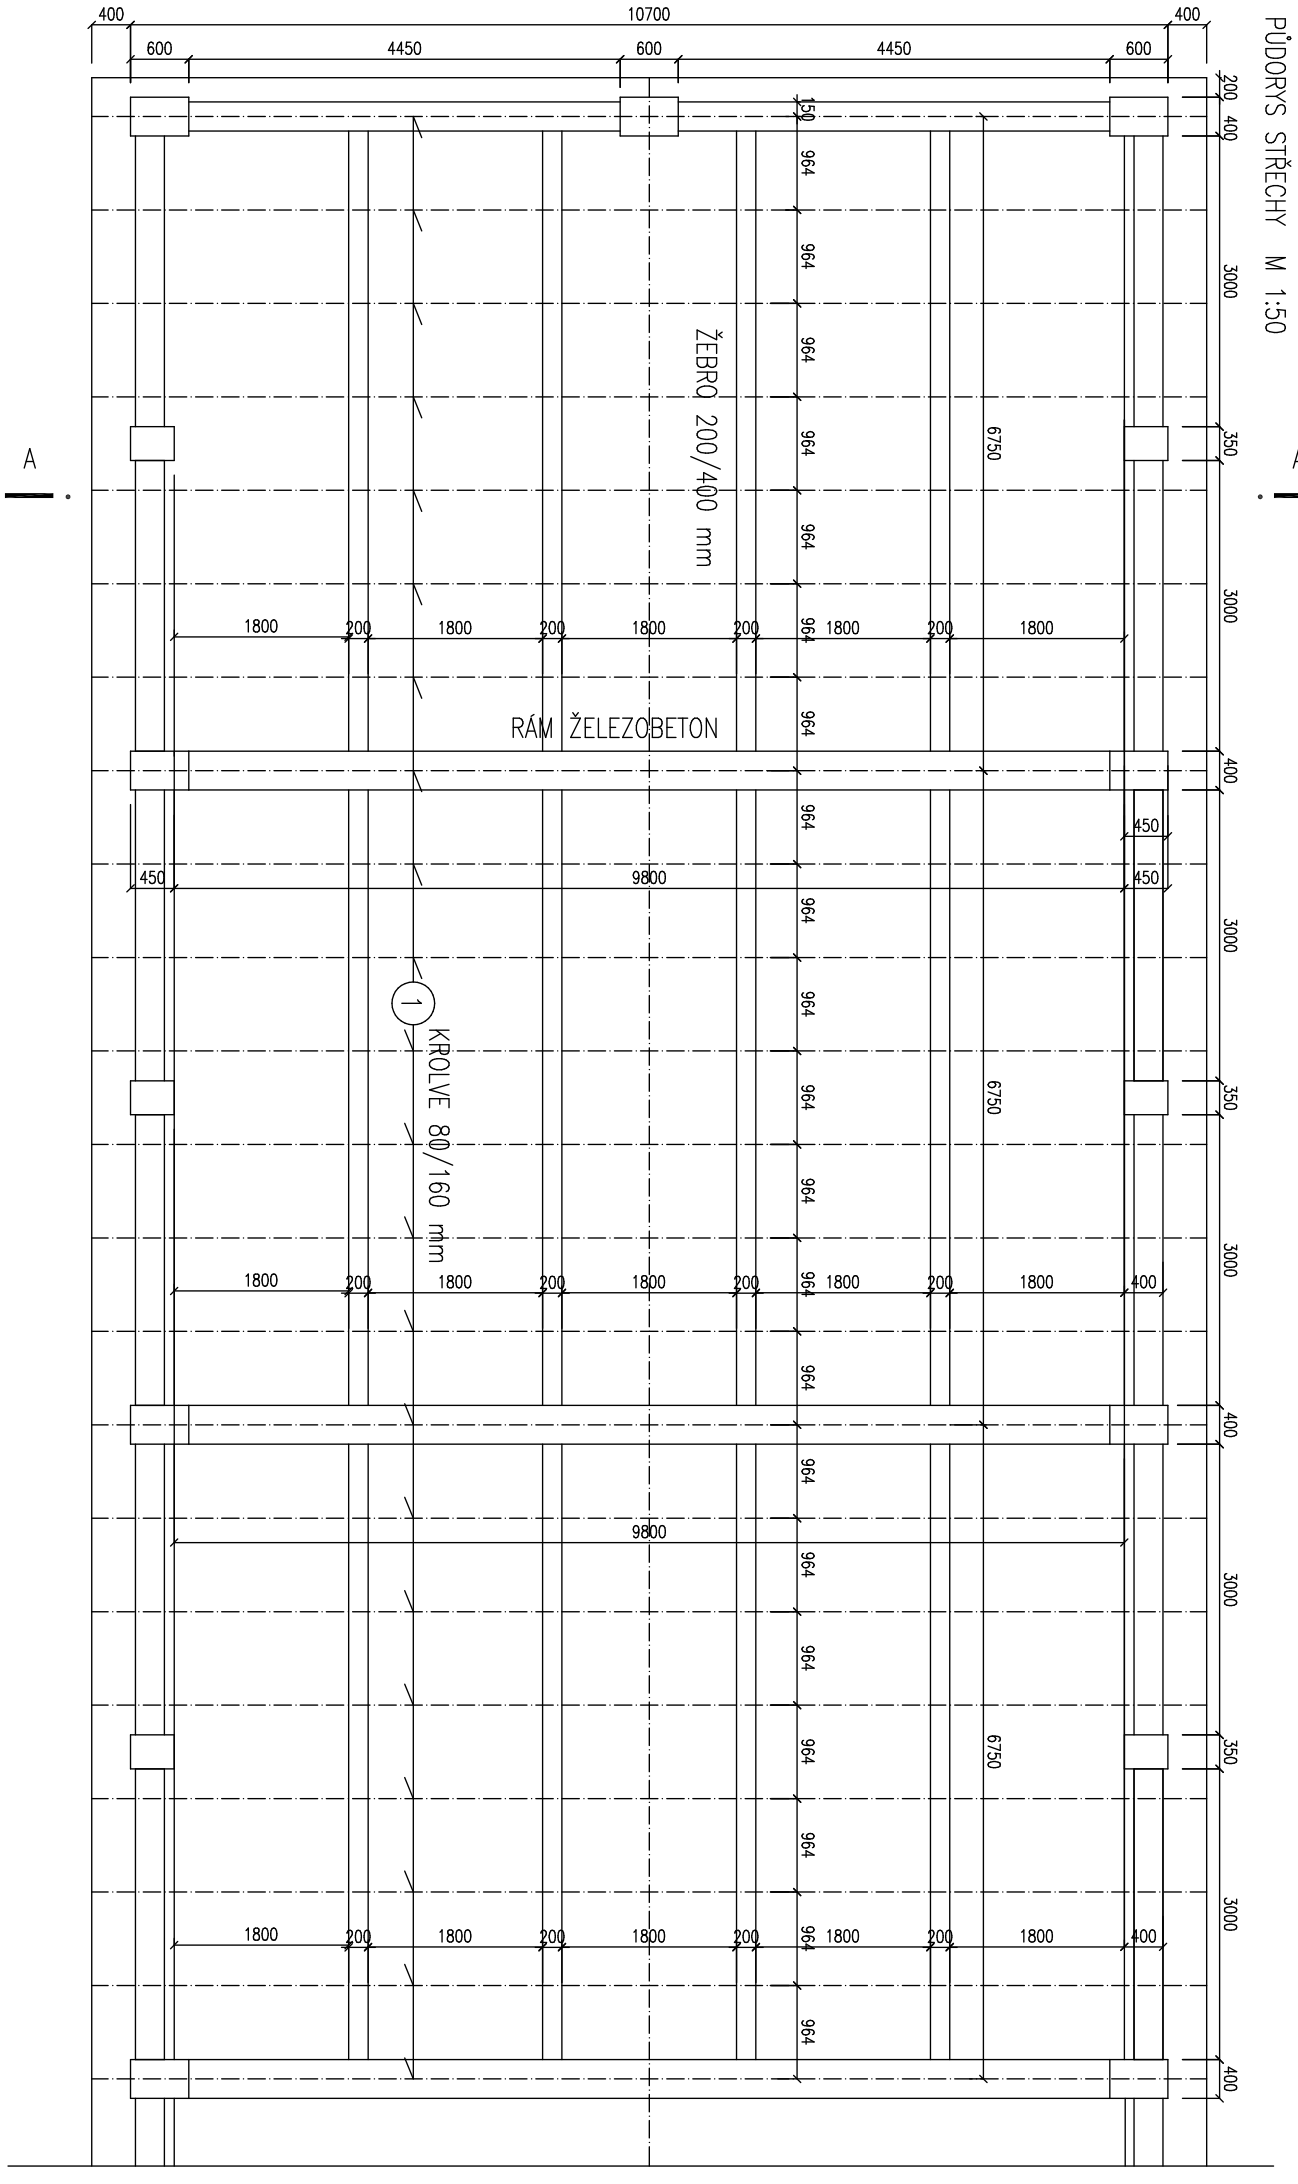
PŮDORYS STŘECHY M 1:50