


Schéma připojení vody:

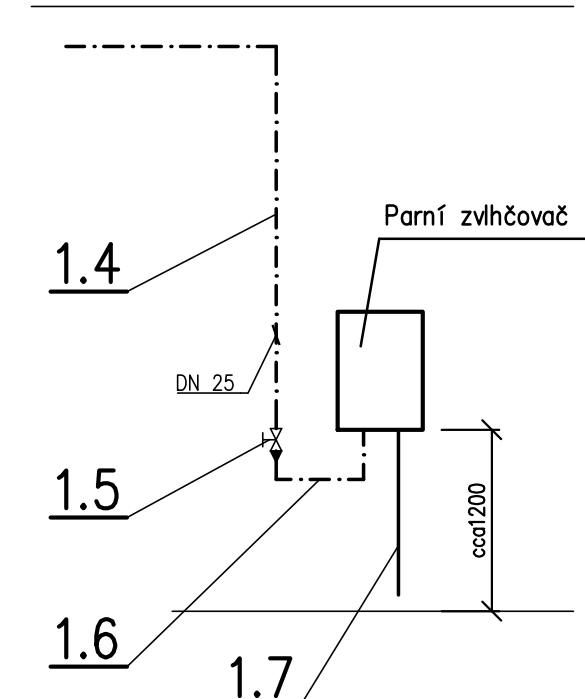

Poznámka:

Před započatím prací bude provedena demontáž 3ks stávajících nefunkčních parních vyvíječů, včetně elektro připojení, přívodů vody a distribučních hadic včetně jejich kotvení. Stávající parní vyvíječe jsou umístěny na stěně, kde se nově nachází pozice 1.3. Dále bude provedena demontáž všech distribučních trubec včetně příslušenství ve VZT jednotkách č. 1,2,3, včetně zapravení prostupů v plášti jednotek.

VYPRACOVAL	Ing. Zdeněk Smolka	MĚŘÍTKO1:50	
KONTROLOVAL	Ing. Zdeněk Smolka		
INVESTOR	FN Olomouc, Zdravotníků 248/7, Olomouc		
Výměna zvlhčovacích jednotek pro VZT 1,2,3 v budově L		DATUM	08/2025
		STUPEŇ	DPS
		Č.KOPIE	
Púdorys strojovny VZT - 5.NP		Č.VÝKRESU	D.1.4.1.4