


Budova RZK
Přiděly 1NP

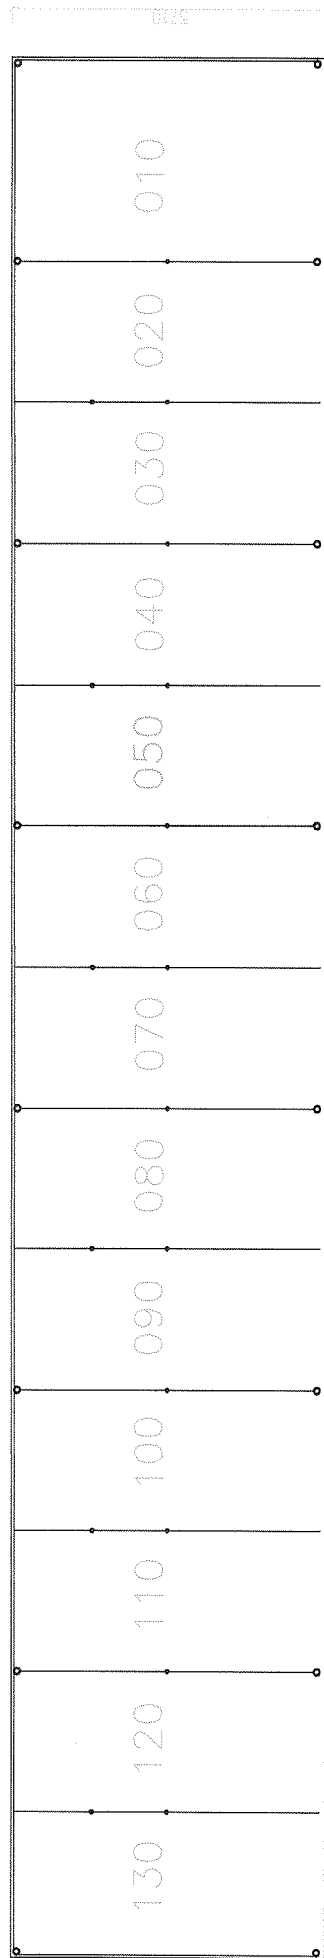

5536