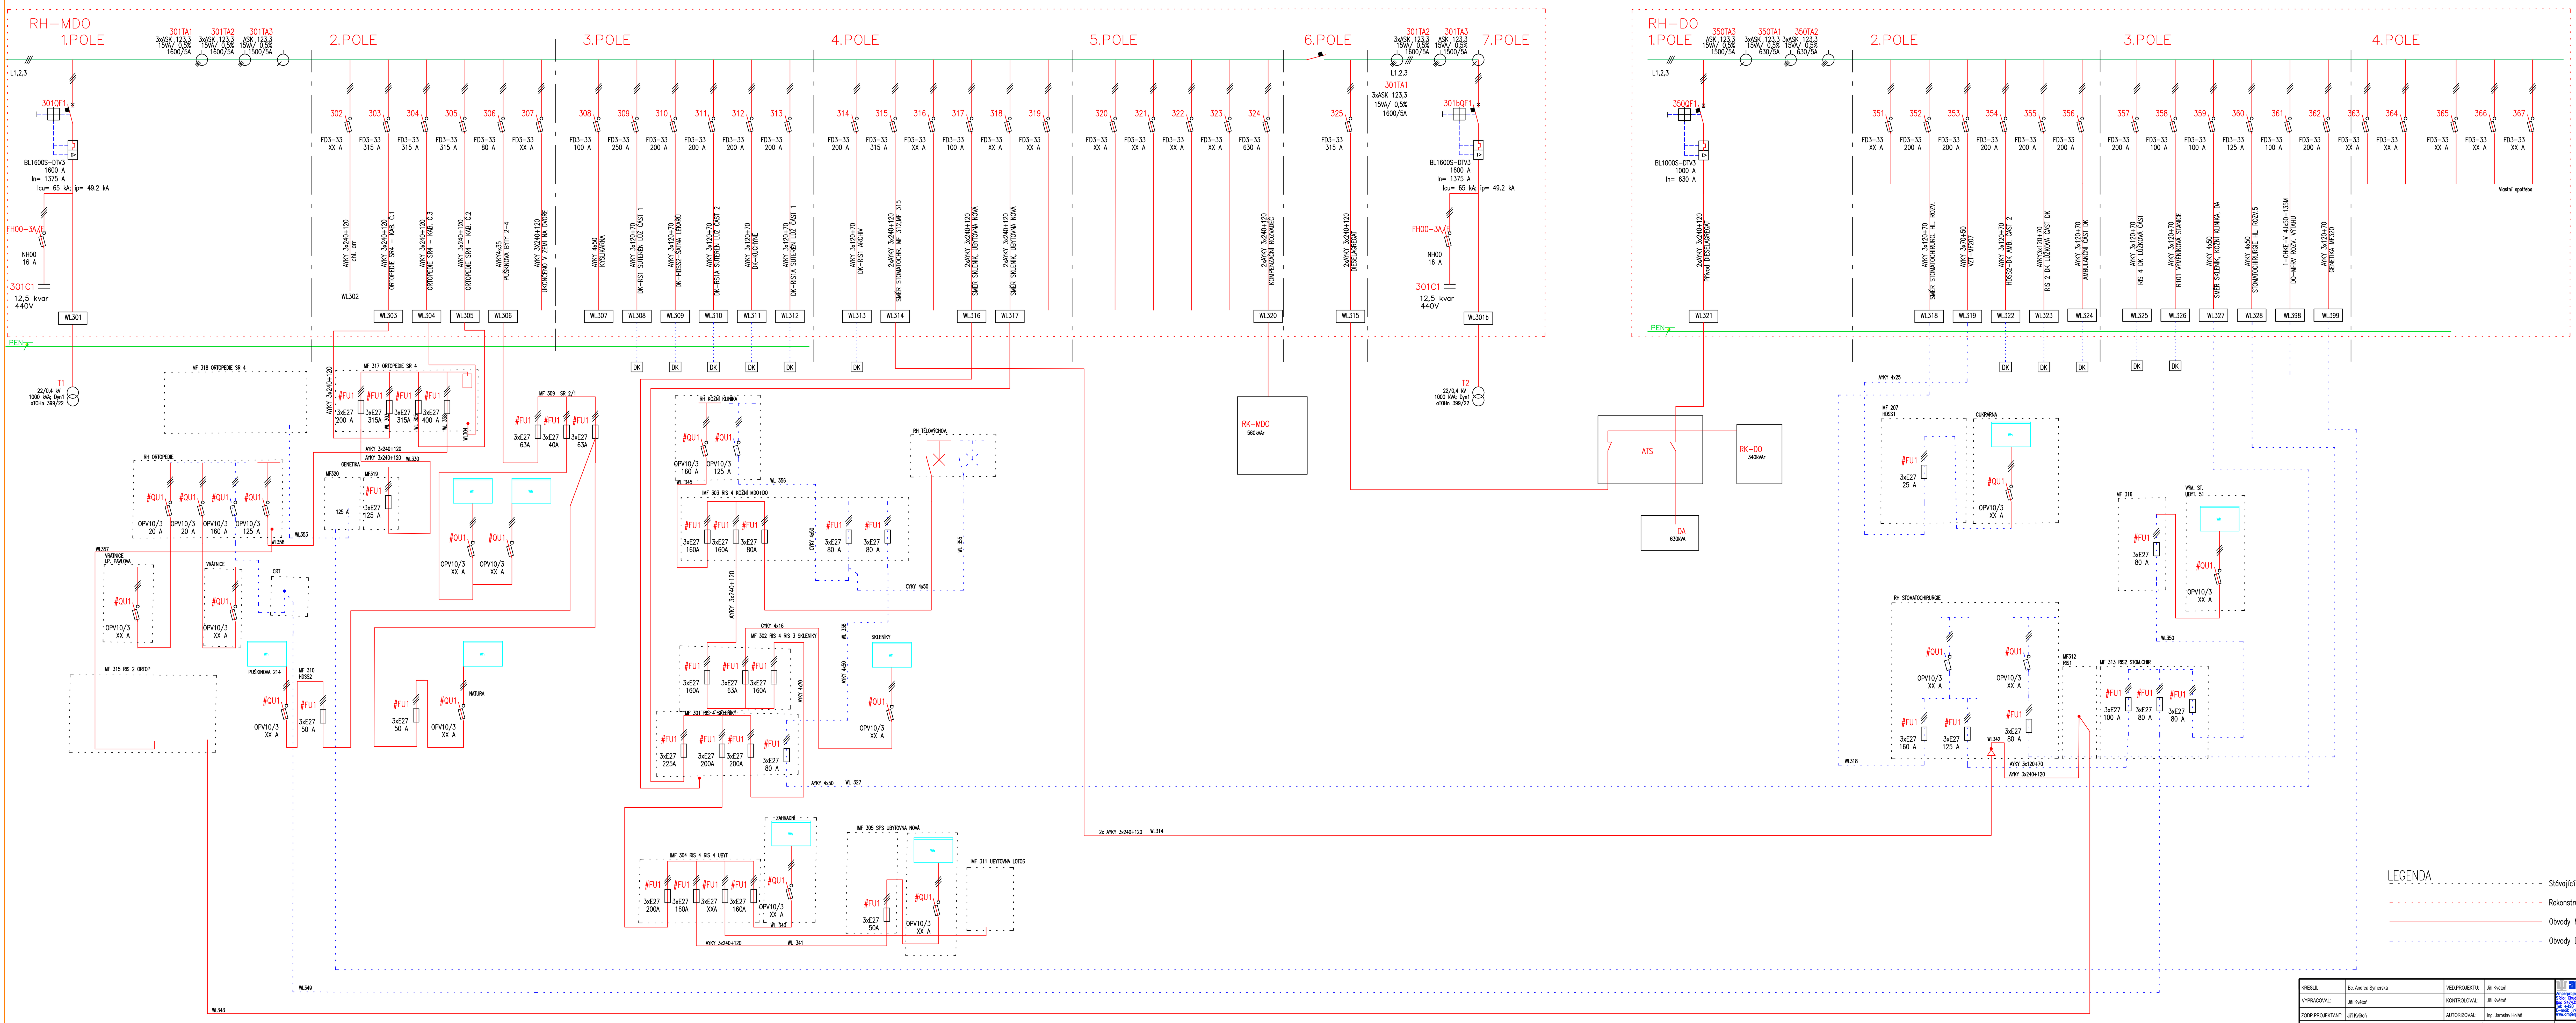

LEGENDA

- Stávající zařízení
- Rekonstruované zařízení
- Obvody MDO
- Obvody DO

KRESLIL:	Bc. Andrea Symerská	VED.PROJEKTU:	Jiří Květoň	amperprojekt — Amperprojekt s.r.o. Sídlo: Chudenická 1059/30, 102 00 Praha 10, IČo: 24743542 // DIČ: CZ 24743542, Tel: +420 777 164 388, E-mail: jirkakveton@amperprojekt.cz, www.amperprojekt.cz	Č. PARE
VYPRACOVAL:	Jiří Květoň	KONTROLOVAL:	Jiří Květoň		
ZODP.PROJEKTANT:	Jiří Květoň	AUTORIZOVAL:	Ing. Jaroslav Holáň		
INVESTOR:	Fakultní nemocnice Olomouc, I. P. Pavlova 185/6, Nová Ulice, 77520 Olomouc			DATUM:	prosinec 2019
STAVBA:	Dodání nové trafostanice TR OC_9563 včetně přepojení odběru pro Fakultní nemocnice Olomouc			STUPEŇ:	DPS
OBJEKT:				ZMĚNA:	-
SOUBOR:	p.č. 702/1 k.ú. Nová Ulice			MĚŘÍTKO	ČÍSLO VÝKRESU 15
	Rozvodna NN v trafostanici TS3	PODLAŽÍ–místnost č.			D.12