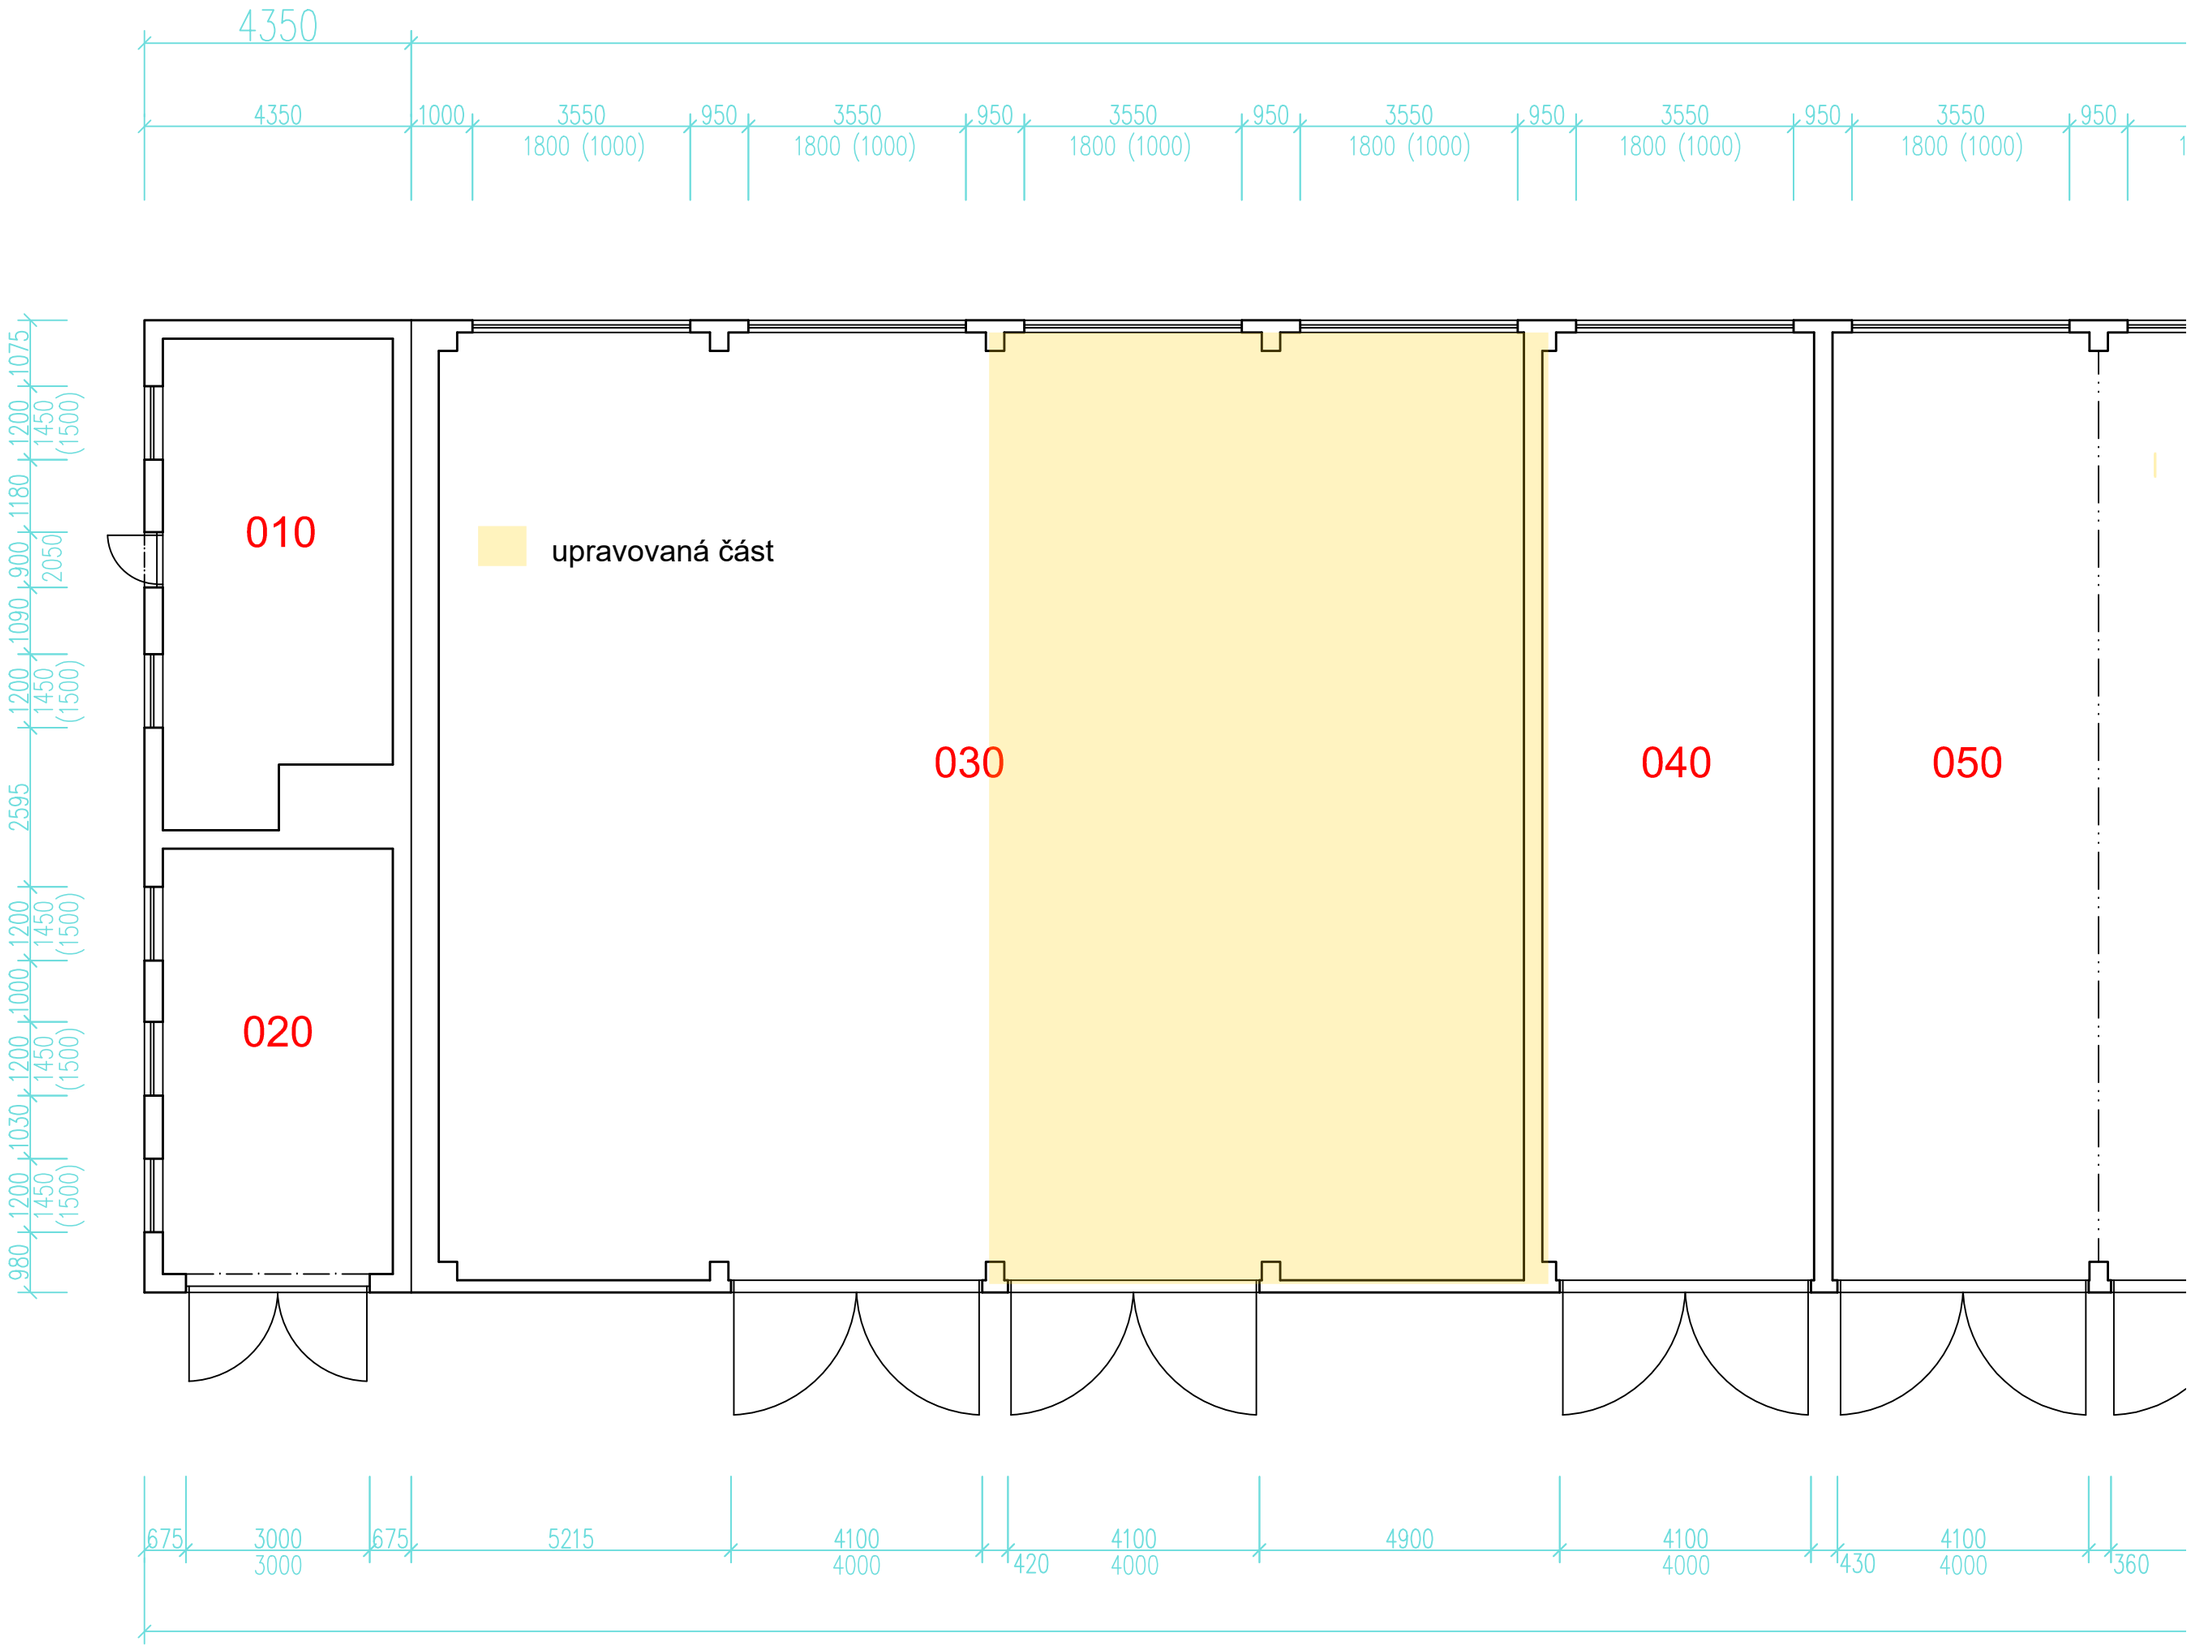
4350
4350
1000
3550
1800 (1000)
950
010
020
030
040
050
upravovaná část
1075
1200
1450
(1500)
1180
900
2050
1090
2595
1000
1030
980
675
3000
5215
4100
4000
420
4900
430
360